


blok A parter - Ośrodek Rehabilitacji Kardiologicznej

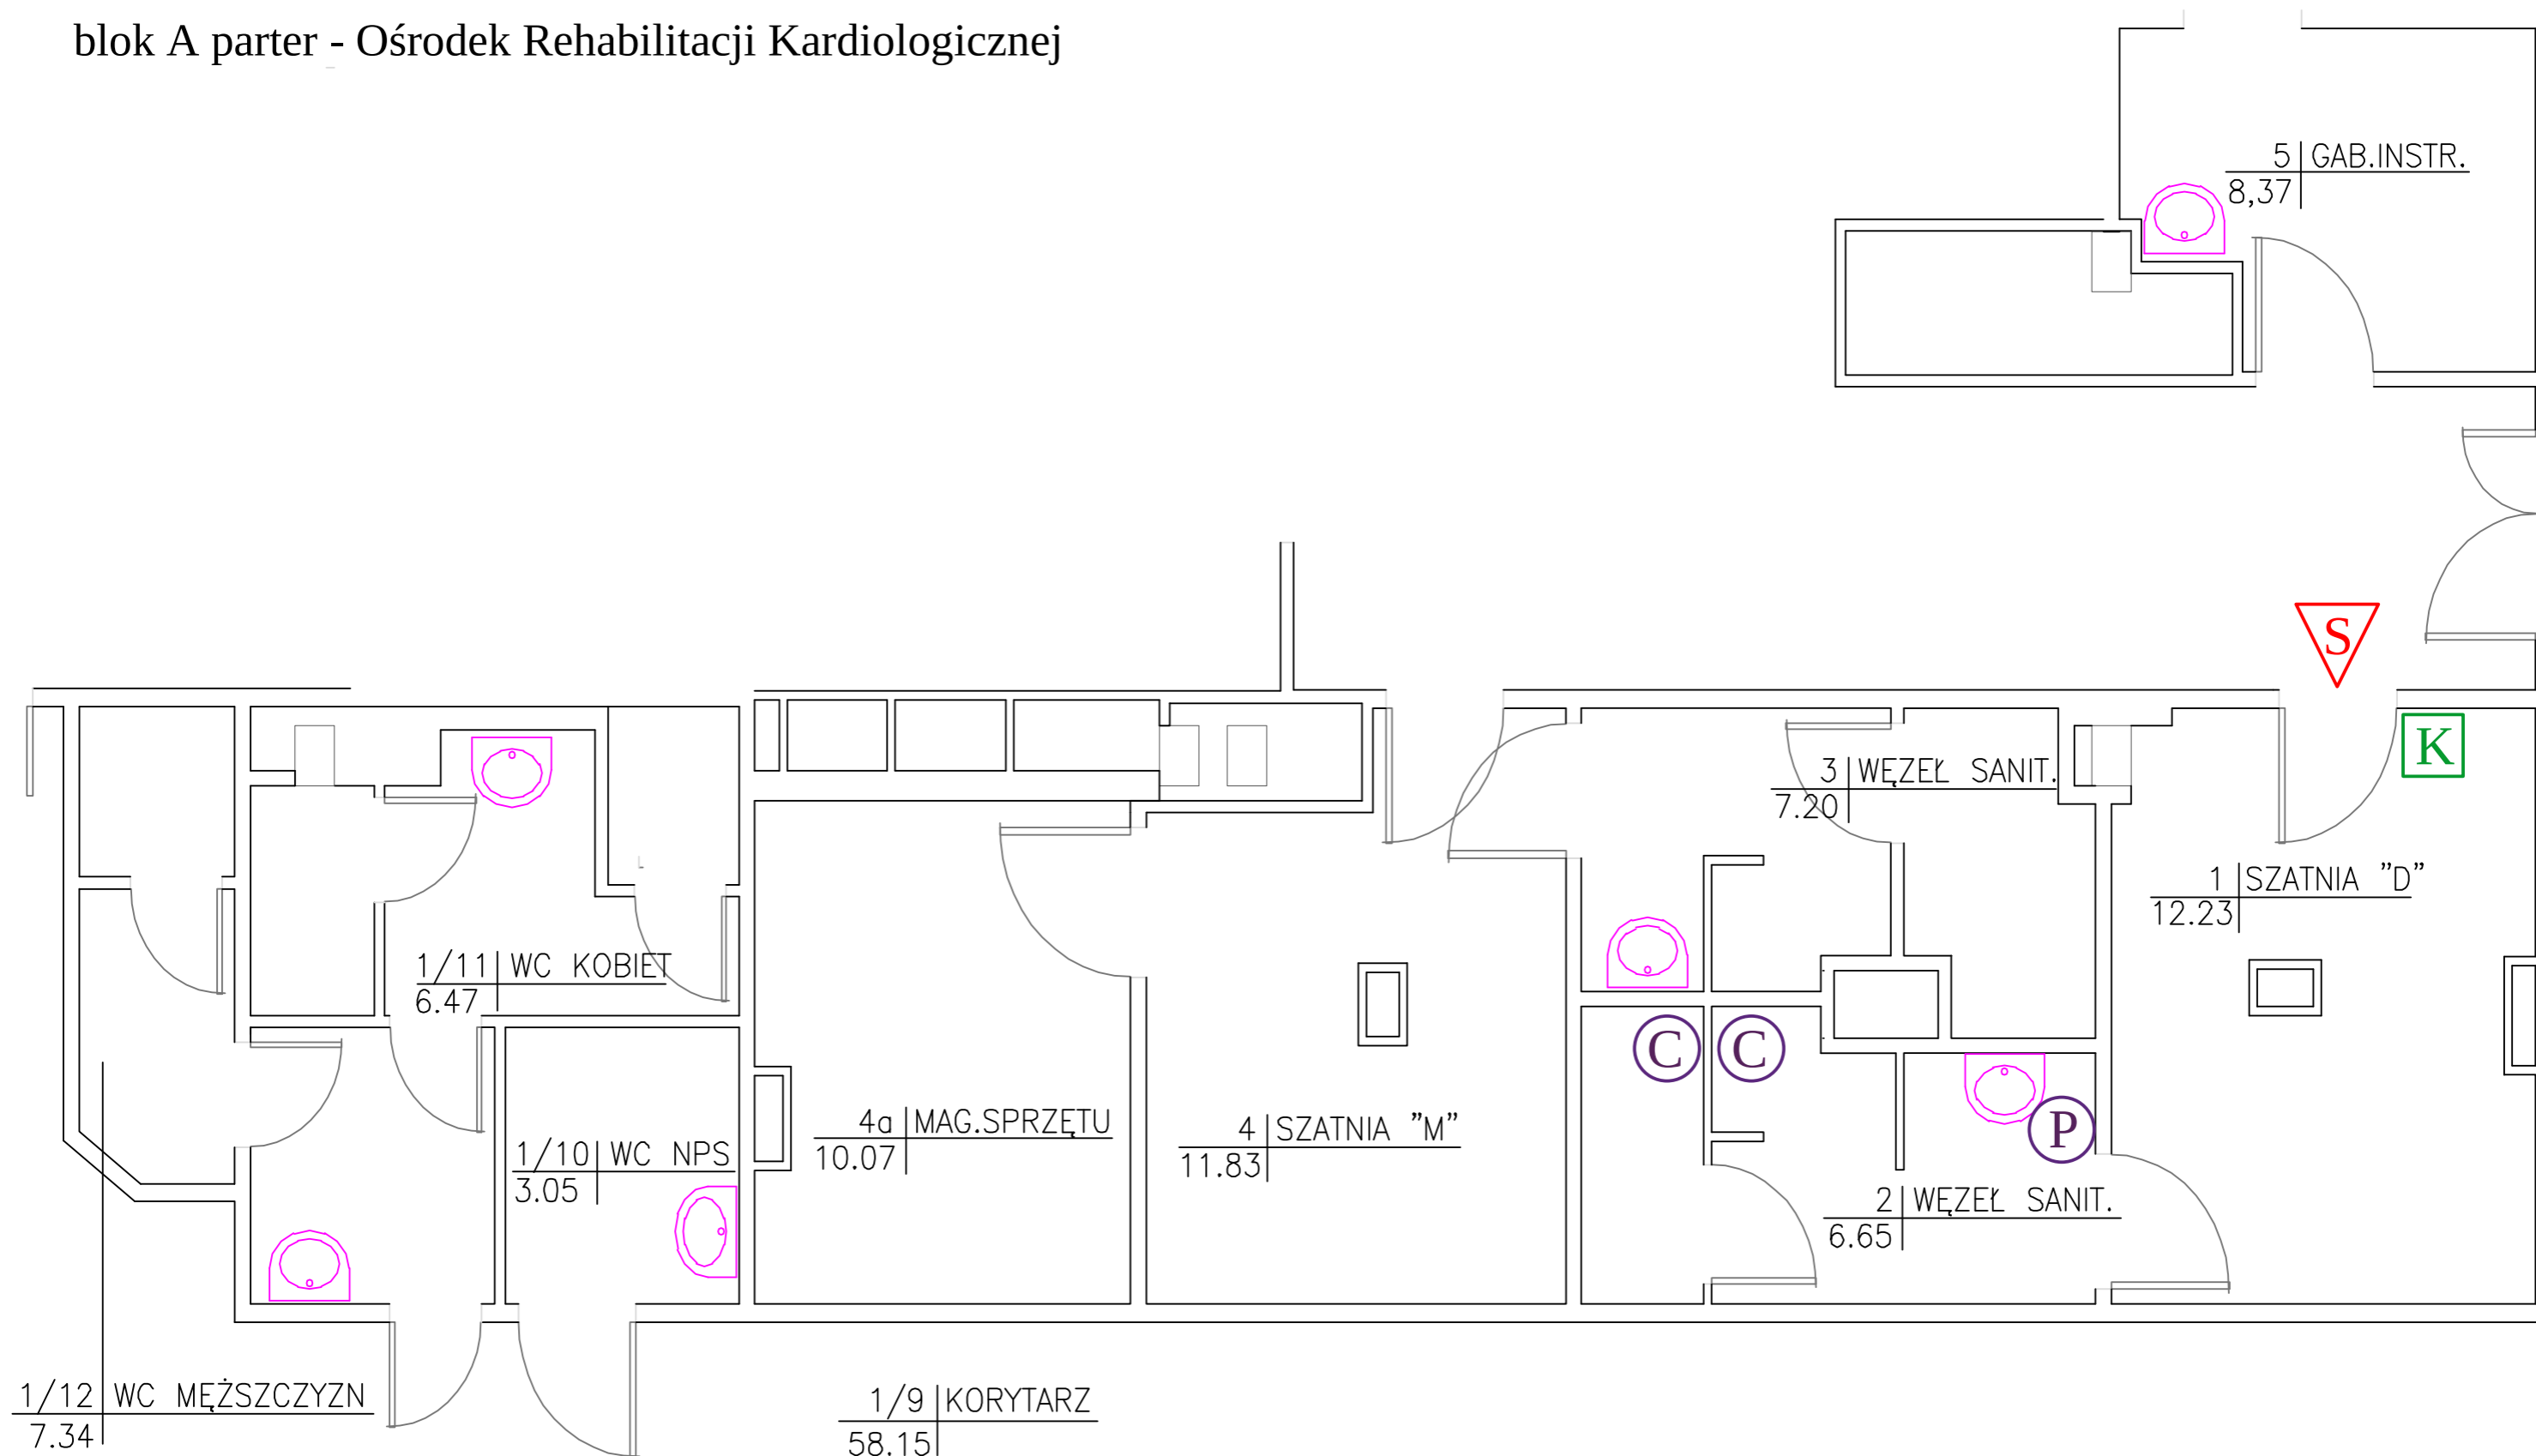

S szt 1 sygnalizator optyczno akustyczny natynkowy bezprzewodowy zasilany z sieci lub poprzez zasilacz z najbliższego punktu zasilania

P szt 1 przycisk alarmowy bezprzewodowy natynkowy zasilanie bateryjne

C szt 2 przycisk alarmowy ciągniony bezprzewodowy natynkowy zasilanie bateryjne

K szt 1 przycisk kasownik bezprzewodowy natynkowy zasilanie bateryjne