


DETAL 4
OBRÓBKA BLACHARSKA ATTYKI
skala 1:10

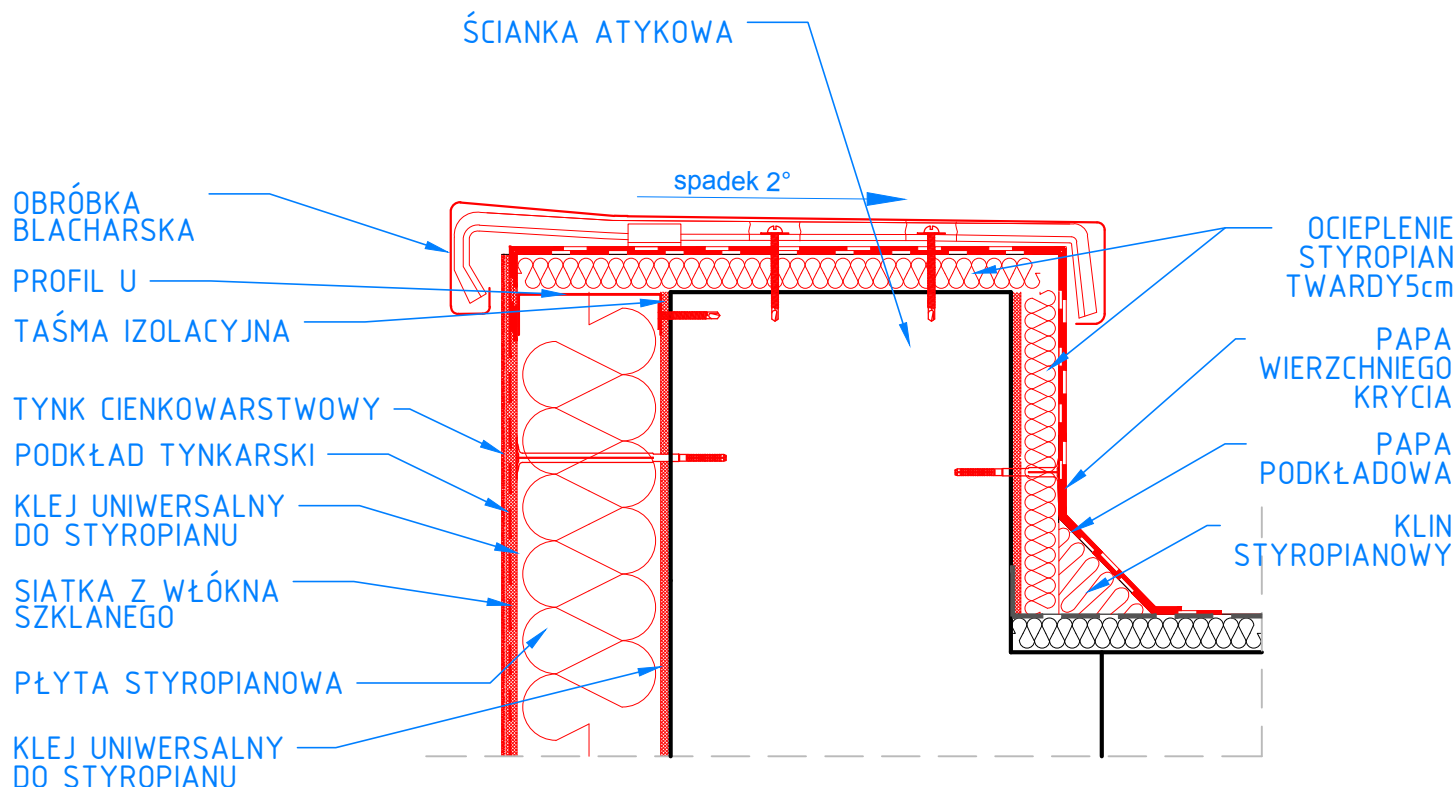

PRACOWNIA PROJEKTOWA

22-400 Zamość, ul. Jana Klepury 6 tel. 84 639 20 55 fax 84 639 80 87 pracownia@zdzam.pl www.pracownia.zdzam.pl

Nazwa i adres inwestycji:

„Termomodernizacja w Samodzielnym Publicznym Szpitalu Wojewódzkim im. Papieża Jana Pawła II w Zamościu obiektów technicznych, medycznych”
- projekt budynku Patomorfologii
dz. nr 84/8, jedn. ewid. 066401_1, 01-Miasto Zamość

Inwestor:

Samodzielny Publiczny Szpital Wojewódzki im. Papieża Jana Pawła II
ul. Aleje Jana Pawła II 10
22-400 Zamość

Stadium:

PW

Nr rys.

A12

Tytuł rysunku:

DETAL 4 - detal attyki

Skala:

1:10

Imię i nazwisko	Nr uprawnień	Branża	Data	Podpis
PROJEKTANT mgr inż. arch. Mariola Gęborys	Upr. bud. w spec. arch. do proj. b.o. 73/LBOIA-OKK/2010	Architektura	3-2019	
OPRACOWUJĄCY mgr inż. arch. Patrycja Terlecka	asystent			
SPRAWDZAJĄCY mgr inż. arch. Jolanta Radomska	Upr. bud. w spec. arch. do proj. b.o. 04/LOIA/03			