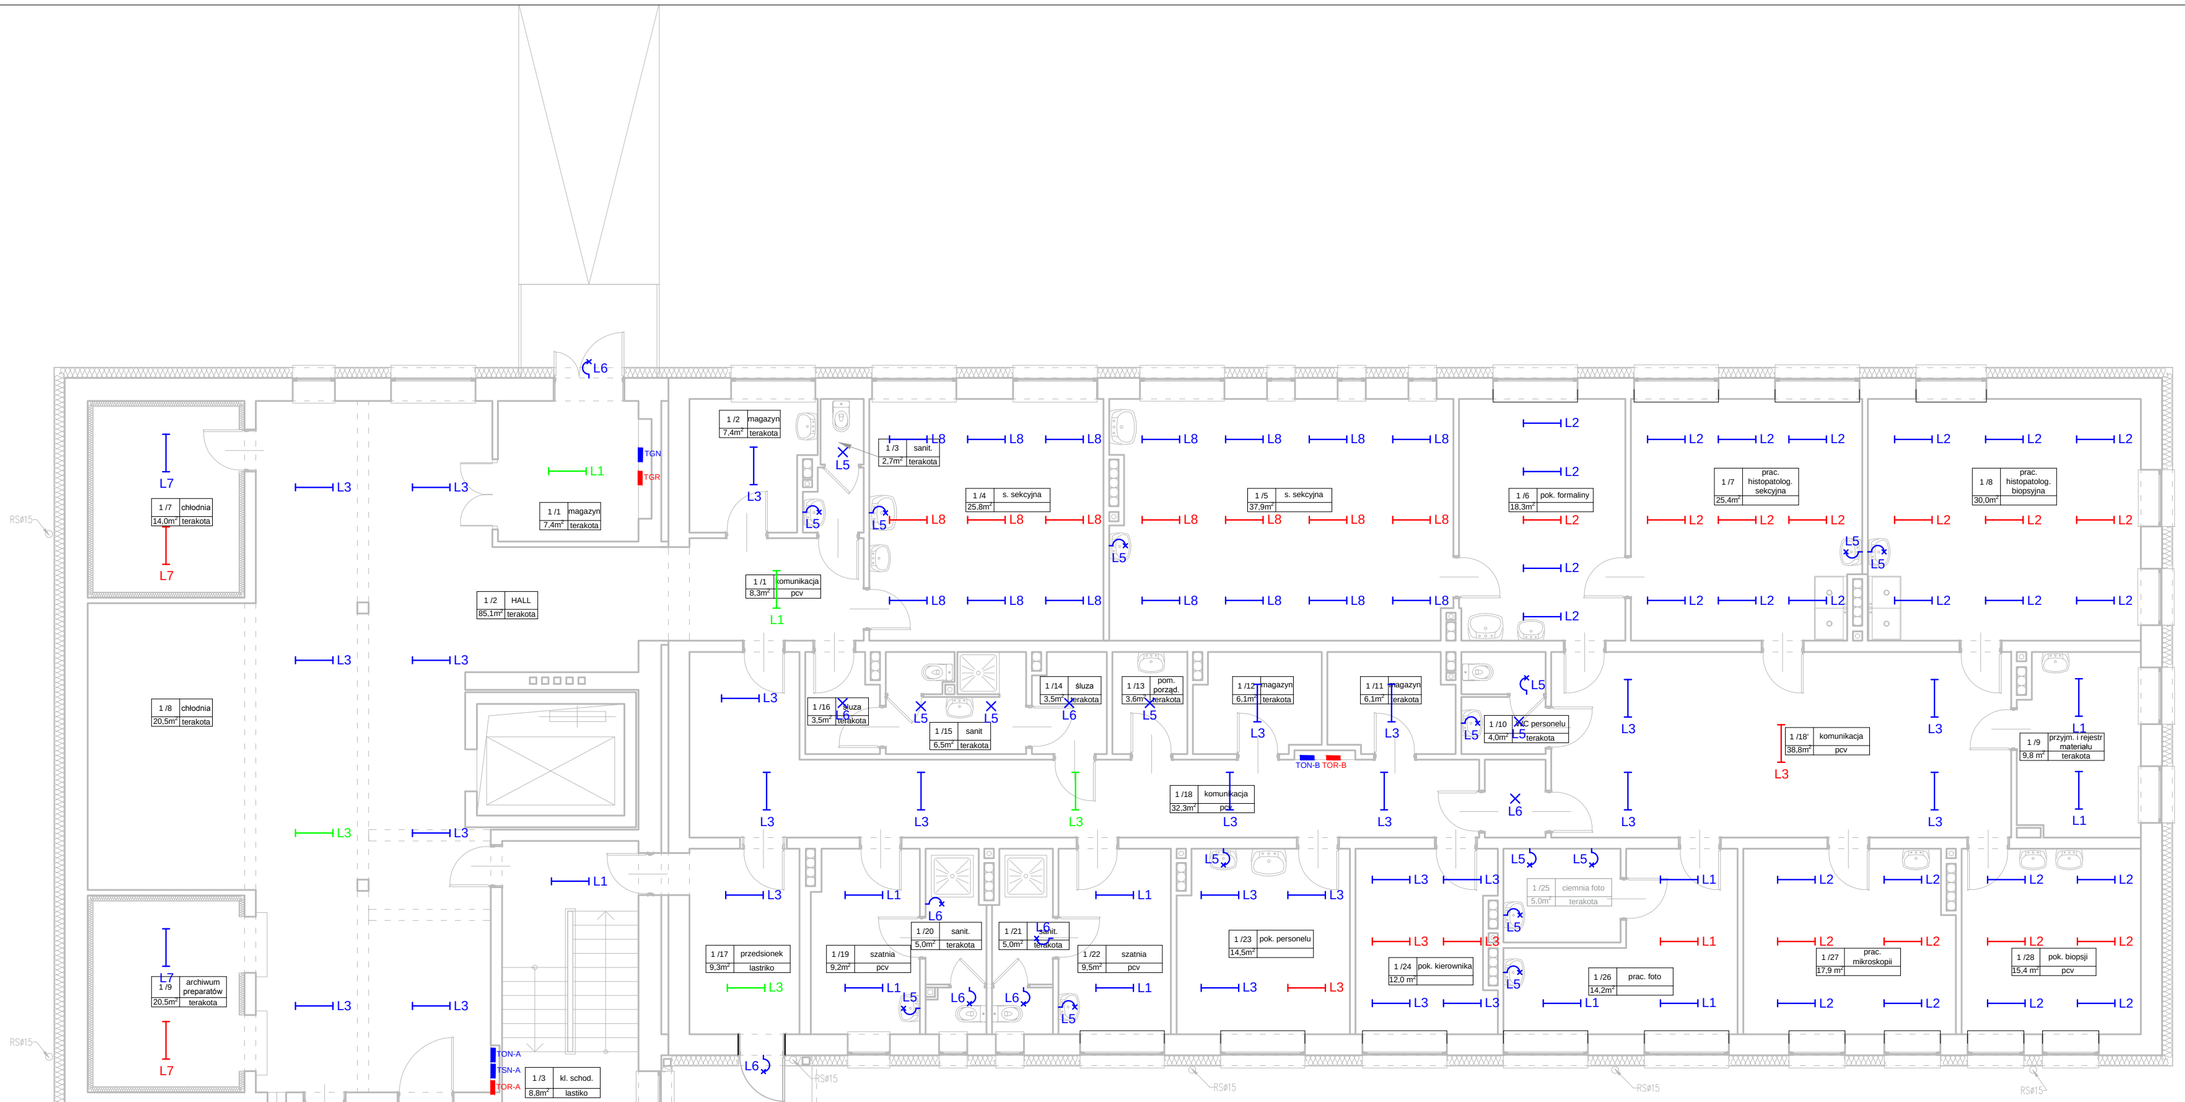

OZNACZENIA

- **L1** Oprawa LED 4100 lm, 38 W, 230 V, IP 20, kl. I, 4000 K
- **L2** Oprawa LED 6400 lm, 60 W, 230 V, IP 20, kl. I, 4000 K
- **L3** Oprawa LED 2100 lm, 19 W, 230 V, IP 20, kl. I, 4000 K
- **L4** Oprawa LED 1000 lm, 11 W, 230 V, IP 20, kl. II, 4000 K
- **L5** Oprawa LED 2000 lm, 22 W, 230 V, IP 65, kl. II, 4000 K
- **L6** Oprawa LED 3400 lm, 38 W, 230 V, IP 65, kl. II, 4000 K
- **L7** Oprawa LED 2200 lm, 20 W, 230 V, IP 65, kl. I, 4000 K
- **L8** Oprawa LED 6000 lm, 57 W, 230 V, IP 65, kl. I, 4000 K
- **L9** Oprawa LED 1800 lm, 17 W, 230 V, IP 65, kl. I, 4000 K
- **L10** Istniejąca oprawa żarowa - do wymiany żarówka na LED 13 W
- Oprawa prostokątna LED - montaż na suficie
- Oprawa typu plafon (okrągła) - montaż na suficie
- Oprawa typu plafon (okrągła) - montaż na ścianie
- Oprawa typu downlight - montaż w suficie podwieszanym
- Rozdzielnica elektryczna obwodów nierezerwowanych/rezerwowanych
- ST-co Sterownik obiegu CO1 lub CO2

UWAGI

1. Oprawy oznaczone kolorem czerwonym zasilone są z obwodów rezerwowanych TOR-A w części A i z TOR-B w części B.
2. Oprawy oznaczone kolorem niebieskim zasilone są z obwodów nierezerwowanych TON-A w części A i z TON-B w części B.
3. Oprawy oznaczone kolorem zielonym (oświetlenie administracyjno - nocne) zasilone są bezpośrednio z TGR.
4. Rozdzielnice z których zasilone są oprawy oświetleniowe należy dodatkowo wyposażyć w ochronę przeciwprzepięciową.
5. W piwnicy, w części B istniejące oprawy należy zdemontować i ponownie zamontować po ociepleniu stropu.

UKŁAD SIECI TN-S

CZĘŚĆ A | CZĘŚĆ B

ZDI Zamość
PRACOWNIA PROJEKTOWA
22-400 Zamość, ul. Jana Kiepury 6 tel. 84 639 20 55 fax 84 639 80 87 pracownia@zdizam.plwww.pracownia.zdizam.pl

Nazwa i adres inwestycji:

„Termomodernizacja w Samodzielnym Publicznym Szpitalu Wojewódzkim im. Papieża Jana Pawła II w Zamościu obiektów technicznych, medycznych”
- **projekt budynku Patomorfologii**
dz. nr 84/8, jedn. ewid. 066401_1, 01-Miasto Zamość

Inwestor:
Samodzielny Publiczny Szpital Wojewódzki im. Papieża Jana Pawła II
ul. Aleje Jana Pawła II 10
22-400 Zamość

Stadium: PW

Nr rys. E3

Tytuł rysunku:
INSTALACJE ELEKTRYCZNE - WYMIANA OPRAW OŚWIETLENIOWYCH - RZUT PARTERU

Skala: 1:100

Imię i nazwisko		Nr uprawnień	Branża	Data	Podpis
PROJEKTANT	inż. Bogdan Małec	GT-III-8386/3/76	Elektryczna	03-2019	
OPRACOWUJĄCY	mgr inż. Ewelina Białowolska	asystent			
OPRACOWUJĄCY	inż. Janusz Łuczka	GP-II-7342/94/94			