


ODDZIAŁ OKULISTYKI - bl."A" - strona lewa - VII piętro

ZAKRES REMONTU - CZĘŚĆ ADMINISTRACYJNA

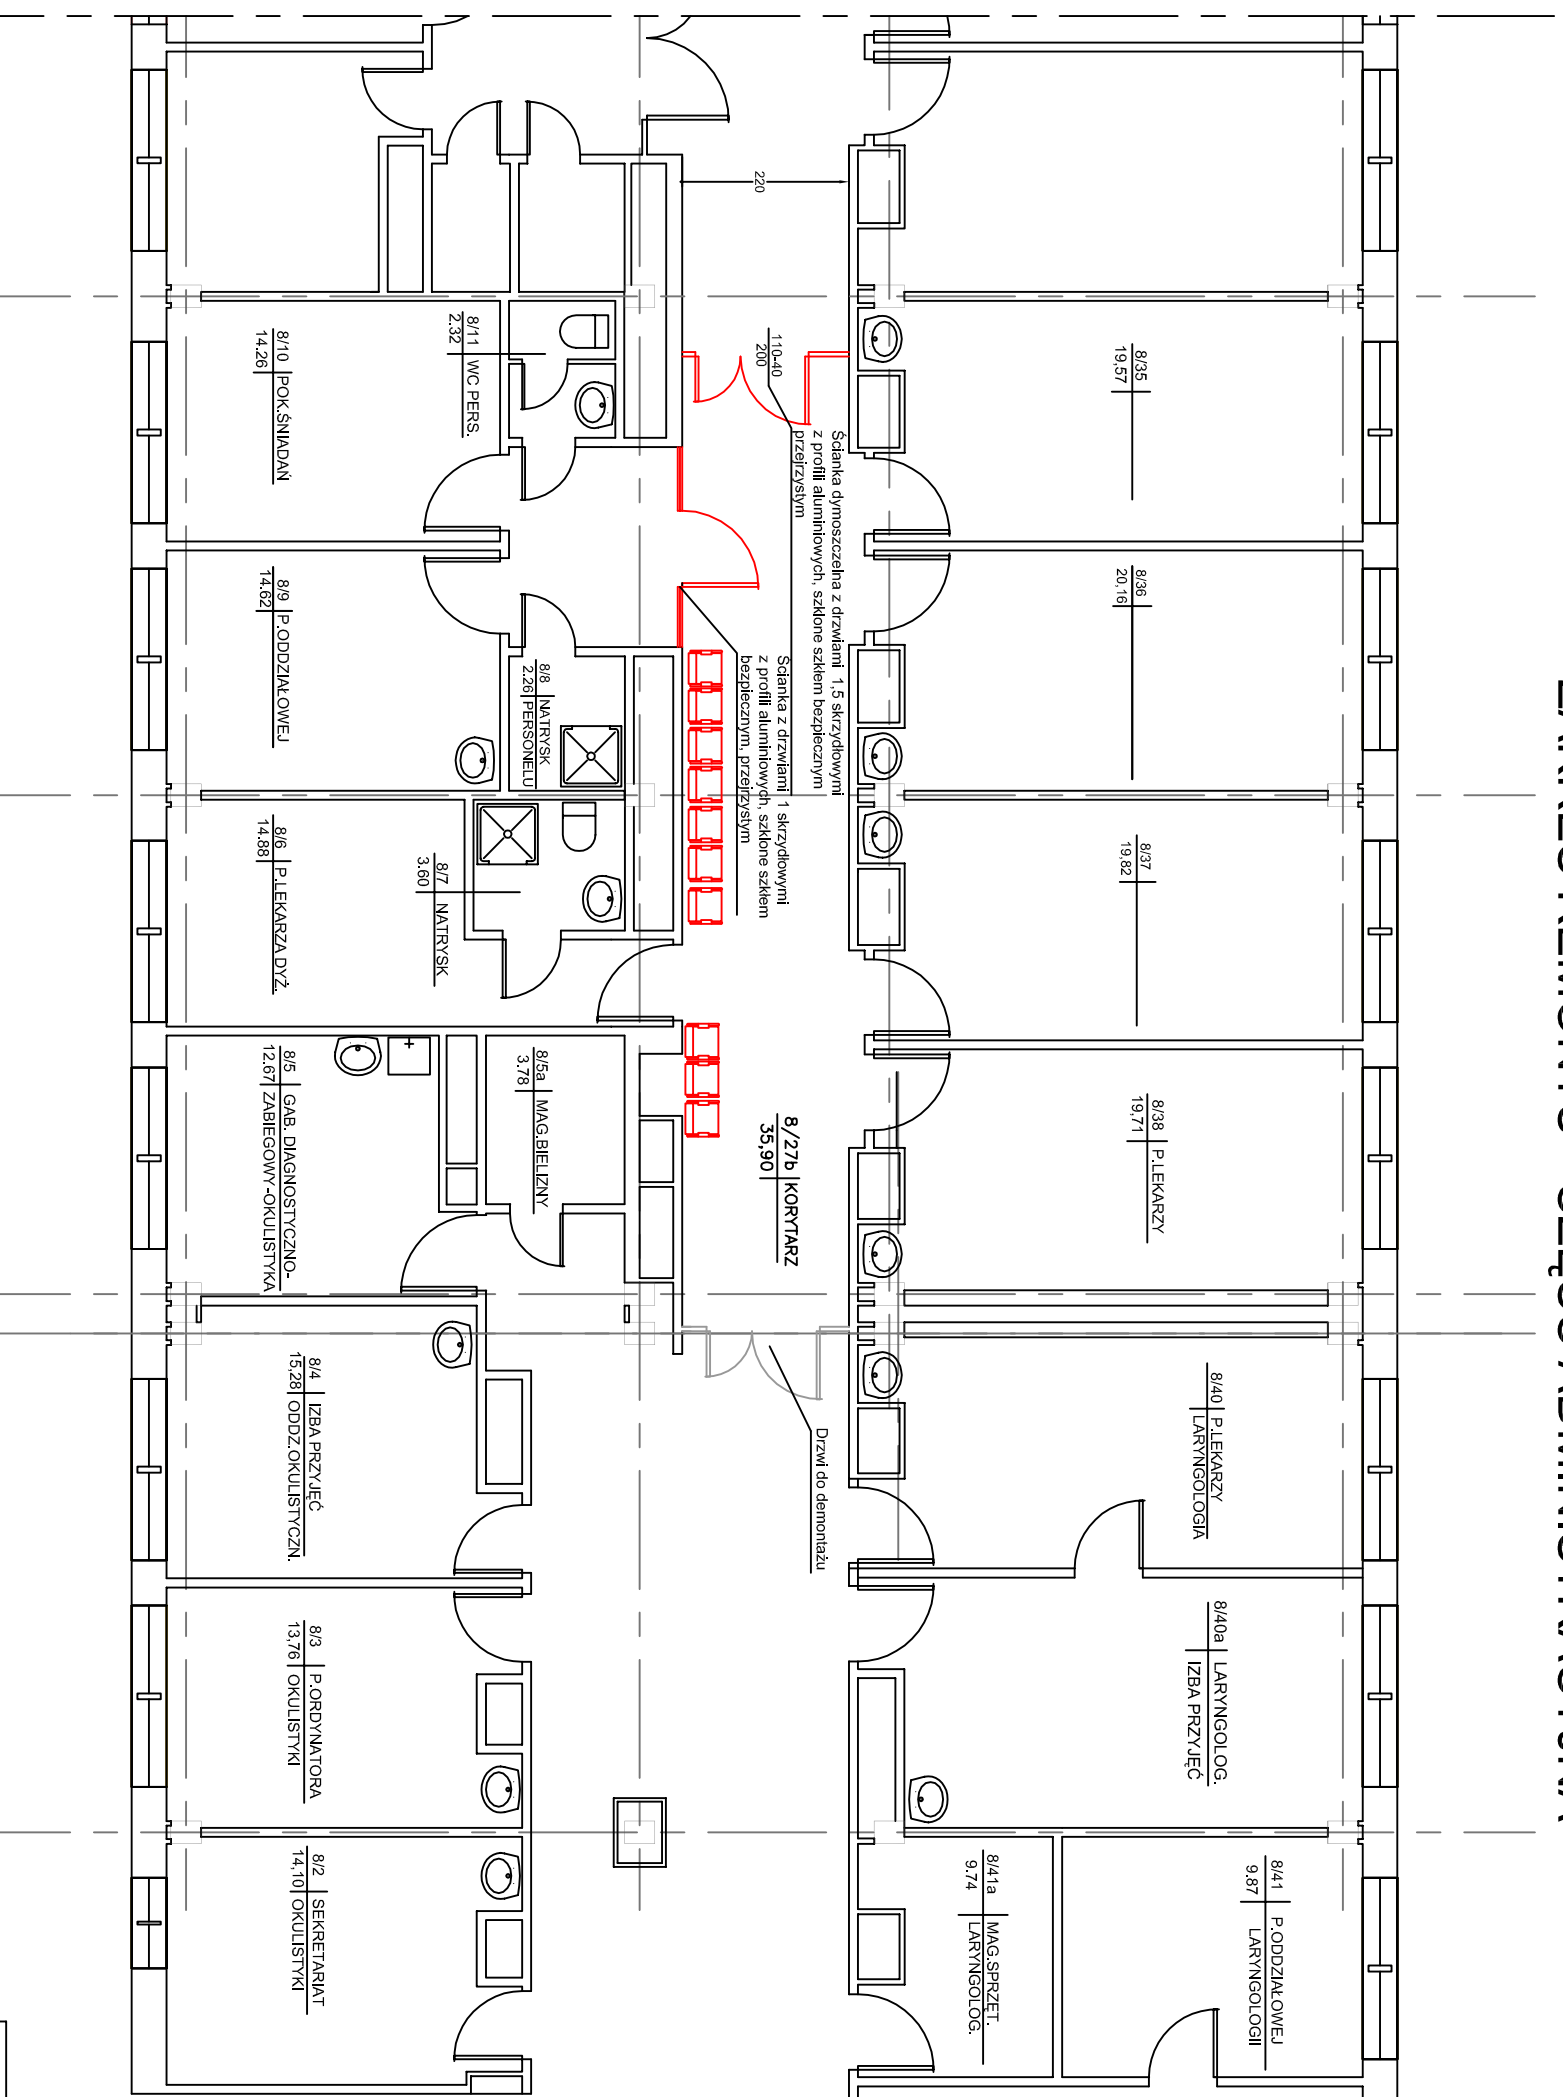

- LEGENDA:**
- ŚCIANY ISTNIEJĄCE W BUDYNKU
 - DRZWI DO LIKWIDACJI
 - DRZWI NOWOPROJEKTOWANE DO WSTAWIENIA

Nazwa i adres Wydziału: Samodzielny Publiczny Szpital Wojewódzki im. Papeieża Jana Pawła II w Zamościu ul. Aleja Jana Pawła II, 22-400 Zamość				Numer Dokumentu: 3	
ODDZIAŁ OKULISTYKI BLOK A VII PIĘTRO STRONA LEWA					
Typu rysunku					
ZAKRES REMONTU					
Skala	1:100				
Imię i Nazwisko	Nr uprawnień	Brzecz	Data		
Spawdzający	mgr inż. Ryszard Władysław		26.10.2018r.		
Opisujący	Jadwiga Dereń		26.10.2018r.		
Opisujący	mgr inż. Oliwia Jankowska		26.10.2018r.		