


RZUT V PIĘTRA, skala 1:100

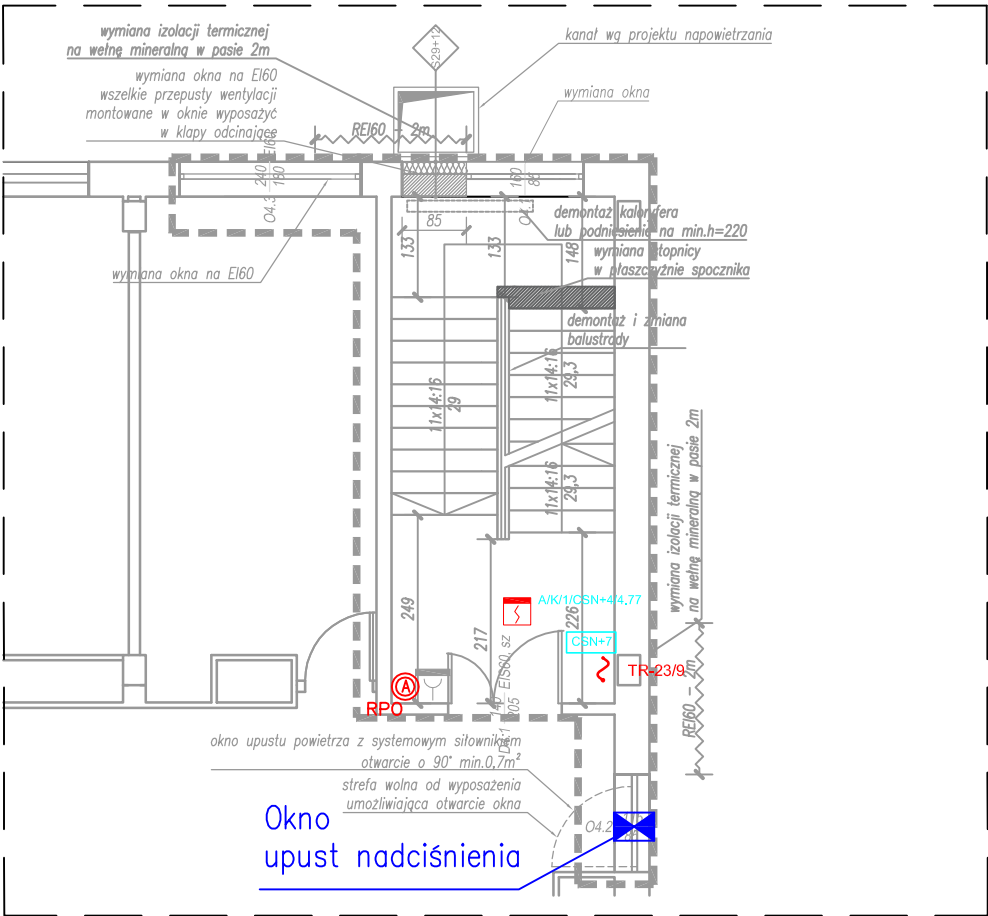

RZUT IV PIĘTRA, skala 1:100

LEGENDA:



- ZAKRES



- CZUJKA POŻAROWA OPTYCZNA Z GNIAZDEM INSTALOWAĆ NA STROPIE.



- RĘCZNY OSTRZEGACZ POŻAROWY WYSOKOŚĆ INSTALACJI - 1,2-1,6m OD POZIOMU POSADZKI.



- MODUŁ STERUJĄCY WEJ. / WYJ.



RPO - RĘCZNY PRZYCIŚK ODDYMIAJĄCY WYSOKOŚĆ INSTALACJI - 1,2-1,6m OD POZIOMU POSADZKI.



ZSP - ZASILACZ SYGNALIZACJI POŻAROWEJ - ZSP



TR-23/9 - WYPUST YDY 3x2,5 do CSN; HDGs 3x2,5 do ZSP ZASILANY Z TR-23/9



- DRZWI DWUSKRZYDŁOWE - RYGIELx2, ELEKTROZAMEK x1 DRZWI JEDNOSKRZYDŁOWE - ELEKTROZAMEK x1



- ISTNIEJĄCY RĘCZNY OSTRZEGACZ POŻAROWY

ZSP - ZASILACZ SYGNALIZACJI POŻAROWEJ  
RDA - URZĄDZENIE NADCIŚNIENIOWE  
CSN - CENTRALA SYSTEMU UPUSTU NADCIŚNIENIA

REWIZJA\_01 z DNIA 29.03.2019  
AKTUALIZACJA ROZWIĄZAŃ NA PODSTAWIE PROJEKTU  
WYKONAWCZEGO NAPIWIERZANIA KLATKI SCHODOWEJ

<div><div><div>MaKo</div><div>consulting</div><div>ul. Peowiaków 9/27</div><div>22-400 Zamość</div><div>NIP:825-211-39-89</div><div>www.makoconsulting.com.pl</div></div></div>				
INWESTOR:	SAMODZIELNY PUBLICZNY SZPITAL WOJEWÓDZKI IM. PAPIEŻA JANA PAWAŁ II W ZAMOŚCIU AL. JANA PAWAŁA II 10, 22-400 ZAMOŚĆ			
LOKALIZACJA:	DZIAŁKI EWID. NR: 84/7; 84/8 JEDNOSTKA EWID: 0001 MIASTO ZAMOŚĆ OBRĘB: 0001 MIASTO ZAMOŚĆ			
TYTUŁ OPRACOWANIA:	DOKUMENTACJA PROJEKTOWA NA REALIZACJĘ PROJEKTU PN. „UTWORZENIE WZORCOWEGO OŚRODKA KOMPLEKSOWEJ OPIEKI NAD PACJENTAMI ZE SCHORZENIAMI NEUROLOGICZNO - NEUROCHIRURGICZNYMI W SAMODZIELNYM PUBLICZNYM SZPITALU WOJEWÓDZKIM IM. PAPIEŻA JANA PAWAŁA II W ZAMOŚCIU”.			
TREŚĆ OPRACOWANIA:	PROJEKT BUDOWLANO-WYKONAWCZY DOSTOSOWANIE KLATKI SCHODOWEJ  PLAN INSTALACJI SAP - PIĘTRO IV i V			PODPIS:
PROJEKTANT	INŻ. BOGDAN MAŁEC	GT-III-8386/3/76		
SPRAWDZAJĄCY	INŻ. JANUSZ ŁUCZKA	GP-II-7342/94/94		
SPECJALNOŚĆ	ELEKTRYCZNA	DATA 29.03.2019	SKALA 1:100	NR RYS. 7 R1