


CSP
Istniejąca Centrala
sygnalizacji pożaru

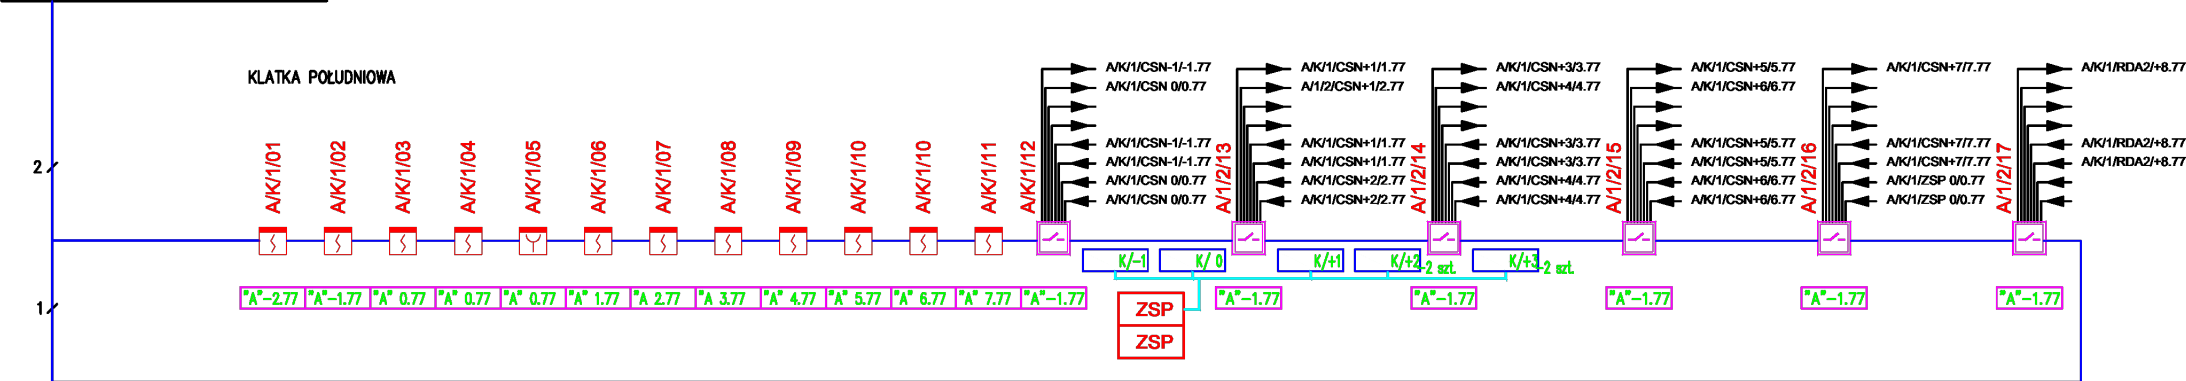








Blok B, Pom. 1/46
Dyspozytornia Parter

CSP
Rozbudowa Centrali sygnalizacji
pożaru
Blok B, Pom. 1/46 Dyspozytornia
Parter

wg odrębnego opracowania



LEGENDA:

-  - MODUŁ STERUJĄCY WEJ. / WYJ.
-  - CZUJKA POŻAROWA OPTYCZNA Z GNIAZDEM INSTALOWAĆ NA STROPIE.
-  - ZASILACZ SYGNALIZACJI POŻAROWEJ - ZSP
-  - RĘCZNY OSTRZEGACZ POŻAROWY
WYSOKOŚĆ INSTALACJI - 1,2-1,6m OD POZIOMU POSADZKI.
- A/K/1/05** - OPIS ADRESU - BLOK- A/ KLATKA- K/ NR PĘTLI NA PIĘTRZE- 1/
/NR ELEMENTU NA PĘTLI- 5
-  - KABEL TYPU HTKSH 1x2x1mm PH90
-  - KABEL TYPU YLY 2x1,5mm²
-  - KABEL TYPU YnTKSY 2x2x0,8mm - stany urządzeń
-  - KABEL TYPU YnTKSY 1x2x1mm - zasilanie kłap
-  - KABEL TYPU YnTKSY 1x2x1mm - sterowanie pożarowe
- ZSP** - ZASILACZ SYGNALIZACJI POŻAROWEJ
- RDA** - URZĄDZENIE NADCIŚNIENIOWE
- CSN** - CENTRALA SYSTEMU UPUSTU NADCIŚNIENIA

<div><div>MaKo consulting ul. Peowiaków 9/27 22-400 Zamość NIP: 825-211-39-89 www.makoconsulting.com.pl</div></div>			
INWESTOR:		SAMODZIELNY PUBLICZNY SZPITAL WOJEWÓDZKI IM. PAPIEŻA JANA PAWAŁA II W ZAMOŚCIU AL. JANA PAWAŁA II 10, 22-400 ZAMOŚĆ	
LOKALIZACJA:		DZIAŁKI EWID. NR: 84/7; 84/8 JEDNOSTKA EWID: 0001 MIASTO ZAMOŚĆ OBRĘB: 0001 MIASTO ZAMOŚĆ	
TYTUŁ OPRACOWANIA:		DOKUMENTACJA PROJEKTOWA NA REALIZACJĘ PROJEKTU PN. „UTWORZENIE WZORCOWEGO OŚRODKA KOMPLEKSOWEJ OPIEKI NAD PACJENTAMI ZE SCHORZENIAMI NEUROLOGICZNO - NEUROCHIRURGICZNYMI W SAMODZIELNYM PUBLICZNYM SZPITALU WOJEWÓDZKIM IM. PAPIEŻA JANA PAWAŁA II W ZAMOŚCIU”.	
TREŚĆ OPRACOWANIA:		PROJEKT BUDOWLANO-WYKONAWCZY DOSTOSOWANIE KLATKI SCHODOWEJ SCHEMAT INSTALACJI SAP	PODPIS:
PROJEKTANT		INŻ. BOGDAN MAŁEC	GT-III-8386/3/76
SPRAWDZAJĄCY		INŻ. JANUSZ ŁUCZKA	GP-II-7342/94/94
SPECJALNOŚĆ		ELEKTRYCZNA	DATA 29.03.2019
		SKALA B/S	NR RYS. 9
			R1