


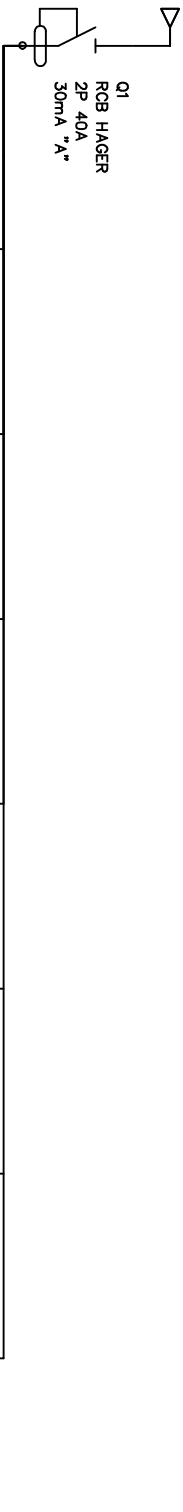

Schemat ideowy Tablicy Rozdzielczej TR-3



Oznaczenie urzqdzenia	Q1	Q2	Q3	Q4	Q5	Q6	Q7	Q8
Oznaczenie zacisku		K/3/1	K/3/2	K/3/3	K/3/4	K/3/5	S/3/6	OSW AW
Opis	Wyqcznik r6znicowopr6dowy	Klimatyzator jednostka zewn6trzna	Klimatyzator jednostka wewn6trzna Pomieszczenia: 1/48 1/49 1/50	Klimatyzator jednostka zewn6trzna	Klimatyzator jednostka wewn6trzna Pomieszczenia: 1/55 1/57 1/59	System rejestracji ekran6y g6lowne oraz ekran6y pomieszcze6	LPD-2 Szafa RACK 19	Oswietlenie awaryjne dla 1 pi6tra
Moc		12kW	0,2kW	12kW	0,2kW	0,6kW	2,0kW	0,04kW
D6ugo66 kabla		38m	65m	19m	37m	98m	25m	111m
Przekr66j przewodu		3x4	3x2,5	3x4	3x2,5	3x2,5	3x2,5	3x1,5
Typ kabla		YDYzo	YDYp	YDYzo	YDYp	YDYp	YDYp	PH90 HDGS
Typ izolacji kabla		poliwinit	poliwinit	poliwinit	poliwinit	poliwinit	poliwinit	bezhnologenowo

Investor:	Samodzielny Publiczny Szpital Wojewódzki im. Popieła Jona Pawła II w Zamósću ul. Al. Jona Pawła II 10, 22-400 Zamósć					
Opracowanie:	Geo-Projekt Inwest Sp. z o.o. 23-200 Krasnik, ul. Urzędowska 139 tel. 791-640-120; 791-022-082					
Temat:	Wykonanie remontu Bloku D w Samodzielnym Szpitalu Wojewódzkim im. Jona Pawła II w Zamósću - instalacje elektryczne					
Lokalizacja:	ul. Al. Jona Pawła II 10, 22-400 Zamósć	dz. nr ewid. 84/7, obręb Miasto Zamósć				
Studium:	Projekt wykonawczy	Imię i nazwisko:	Brano:	Nr uprawnień:	Elektryczno	
Projektant:	mgr inż. Krzysztof Kędzierski		LUB/146/PDCE/10			01.2018
Sprowadzający:	mgr inż. Tomasz Kopeć		LUB/132/PWCE/10			
Siostra:	Tytuł rysunku: TR-3 SCHEMAT IDEOWY					Nr rys.: E-9