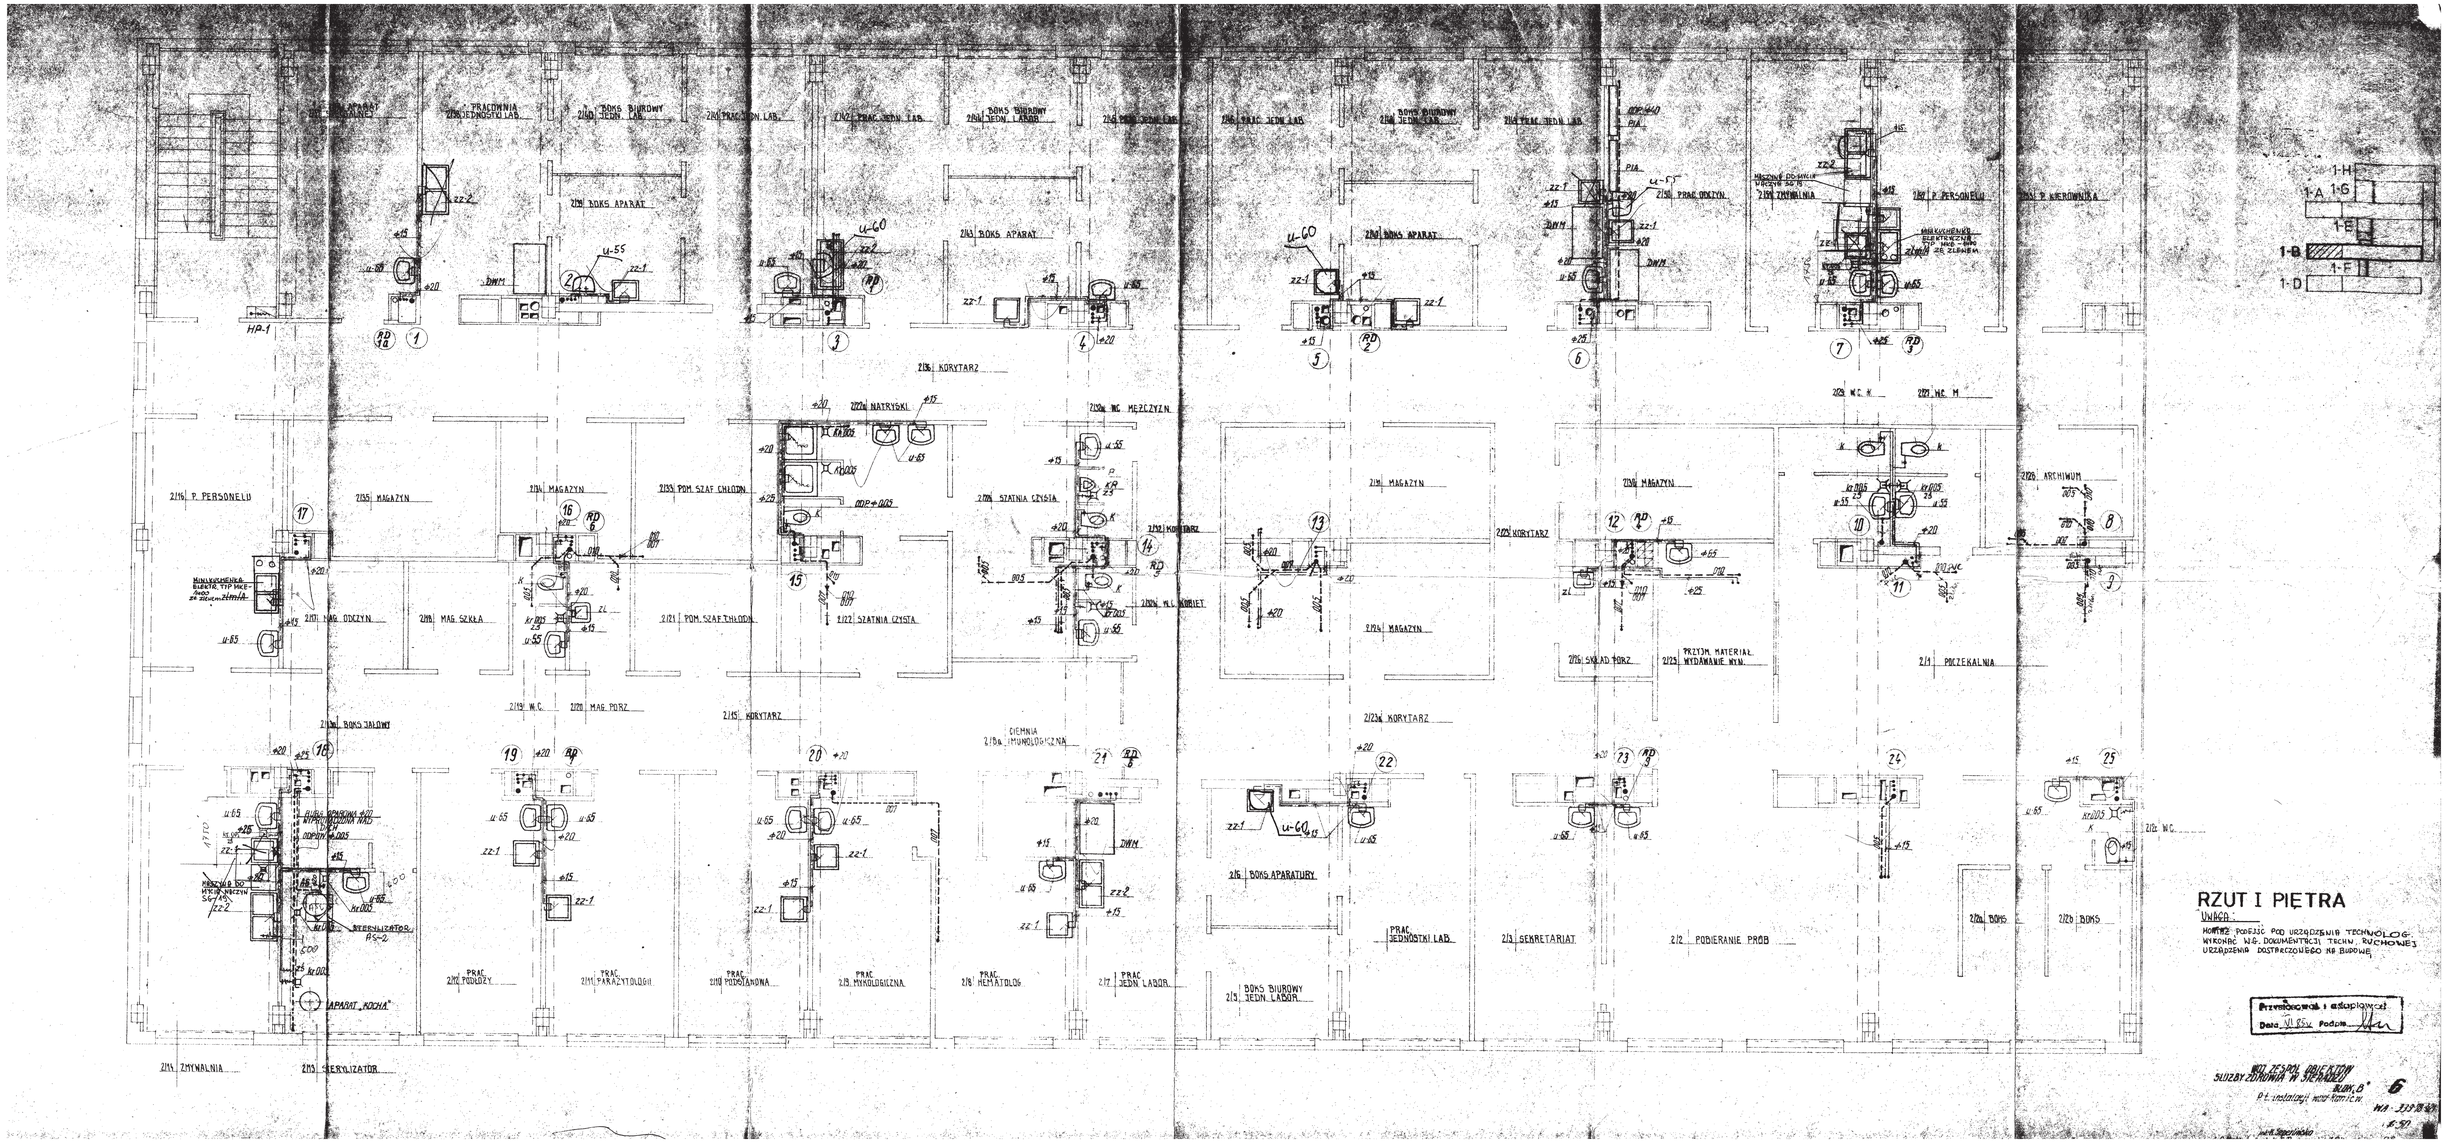ZAŁĄCZNIK NR 10A