


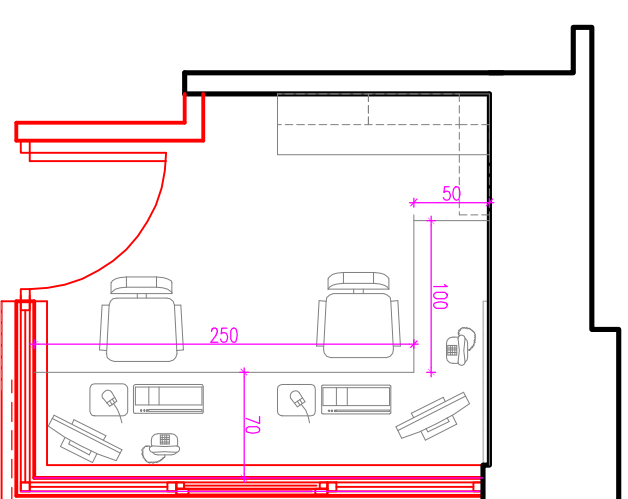
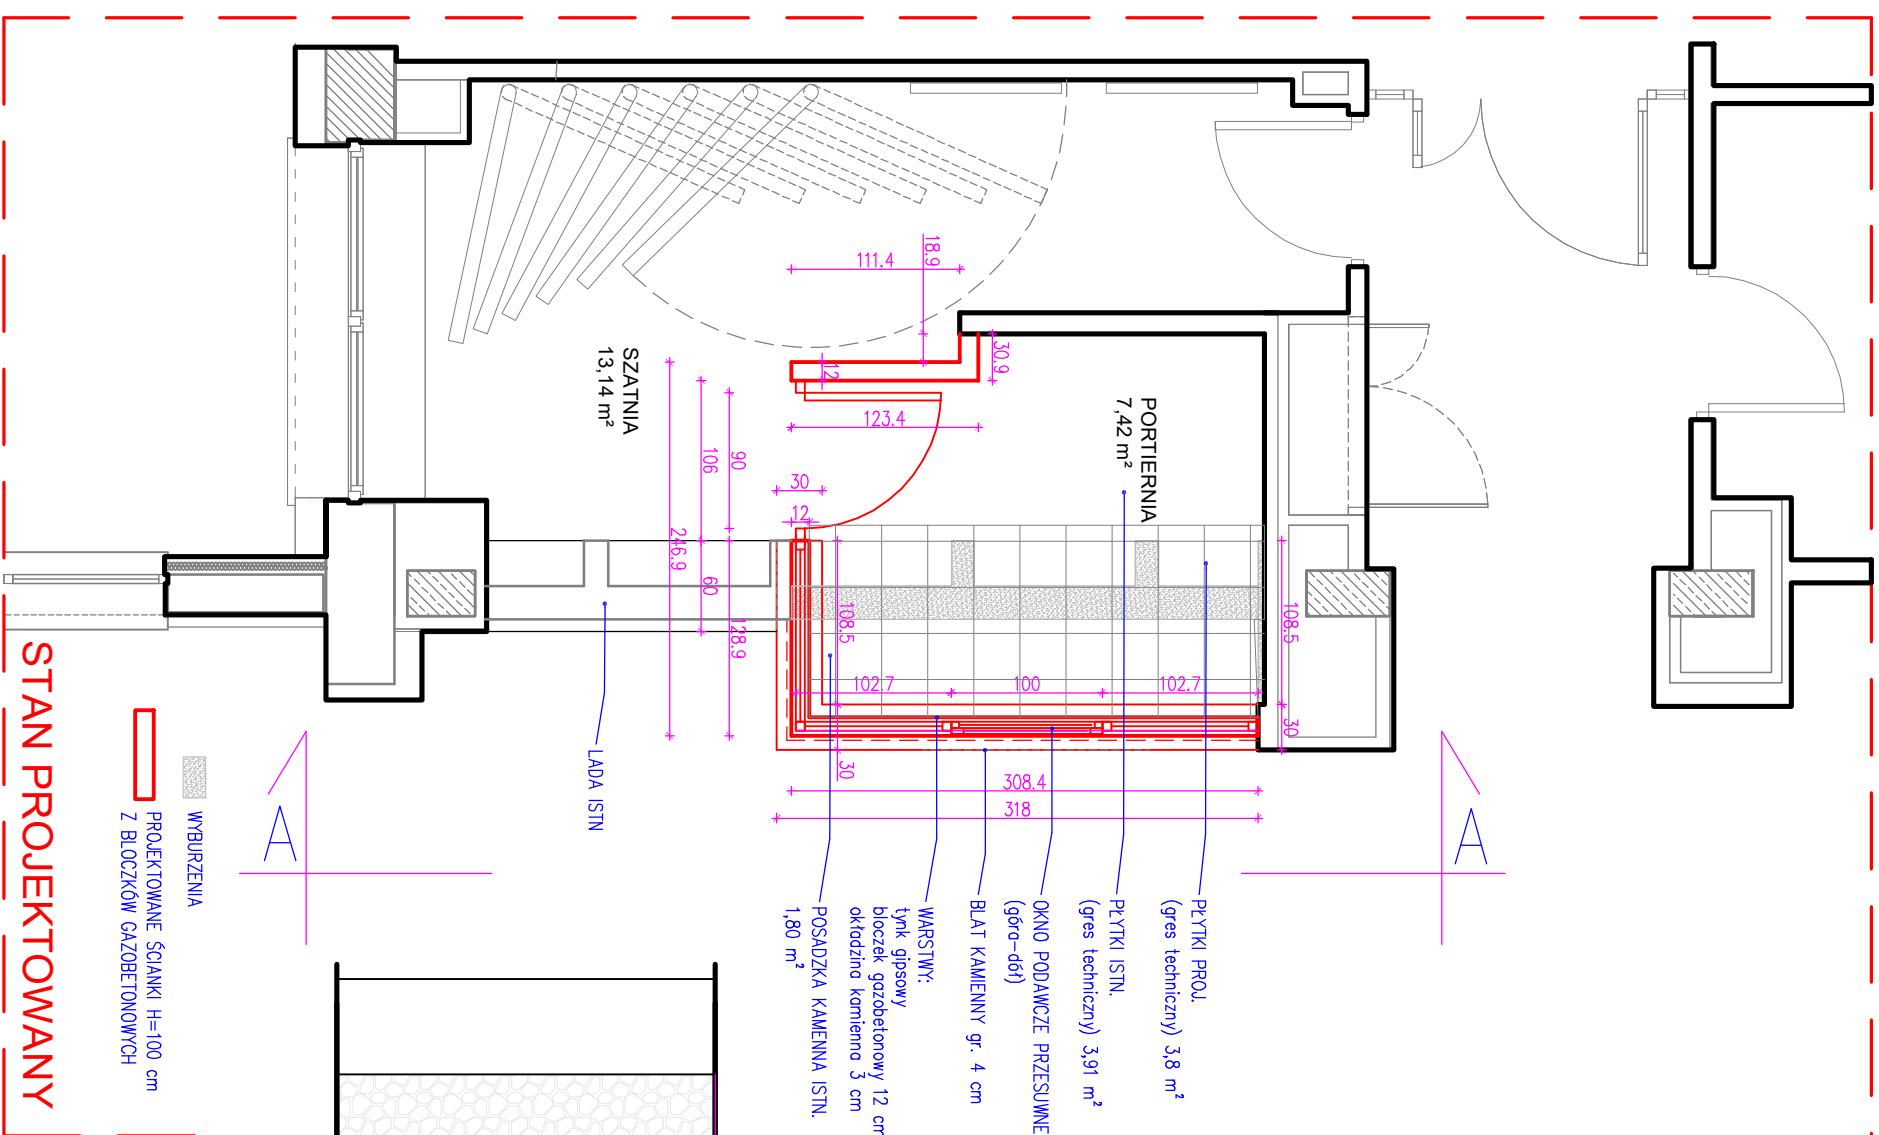


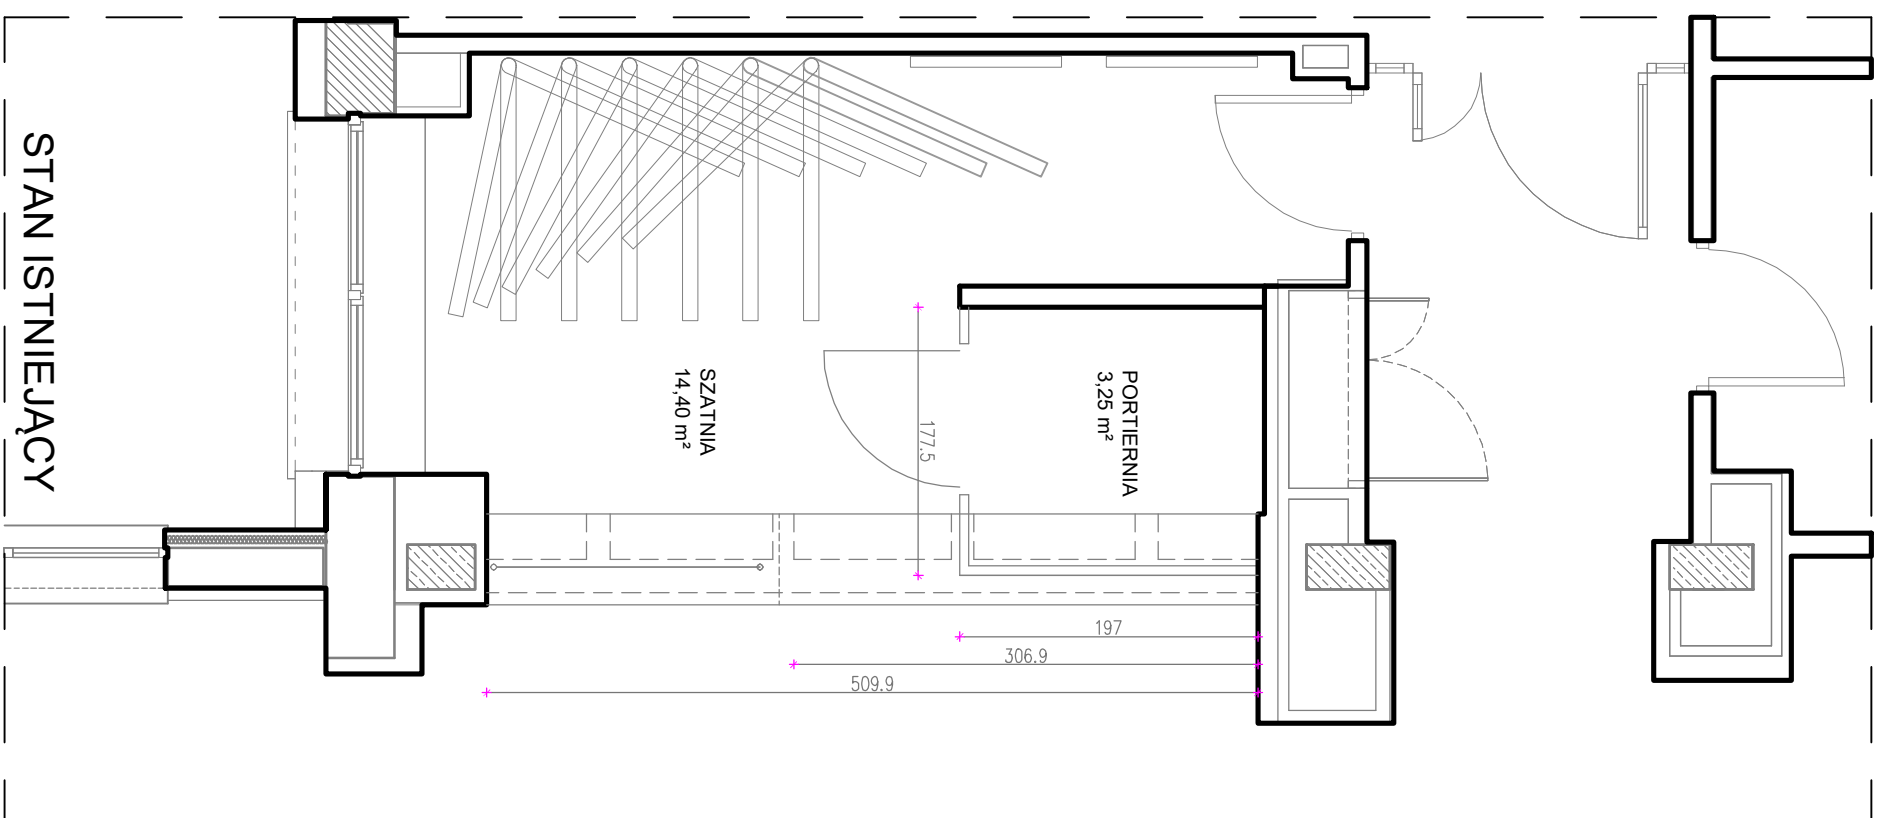


WYPOSAŻENIE

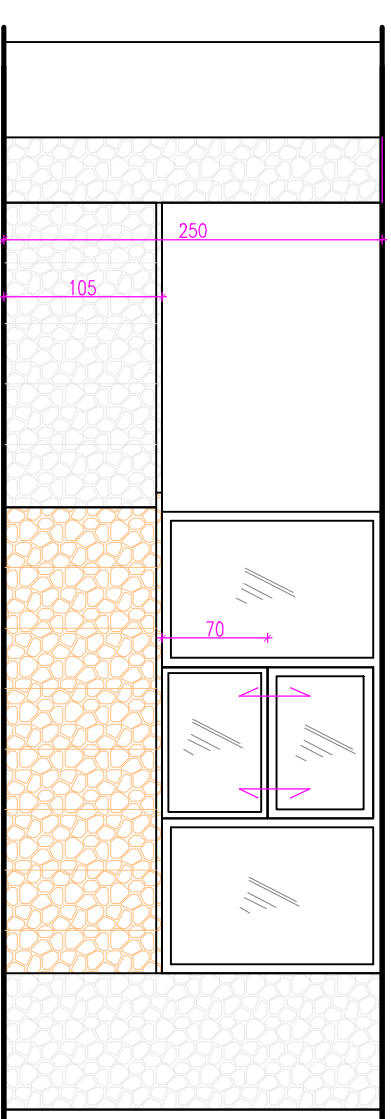

WIDOK A-A

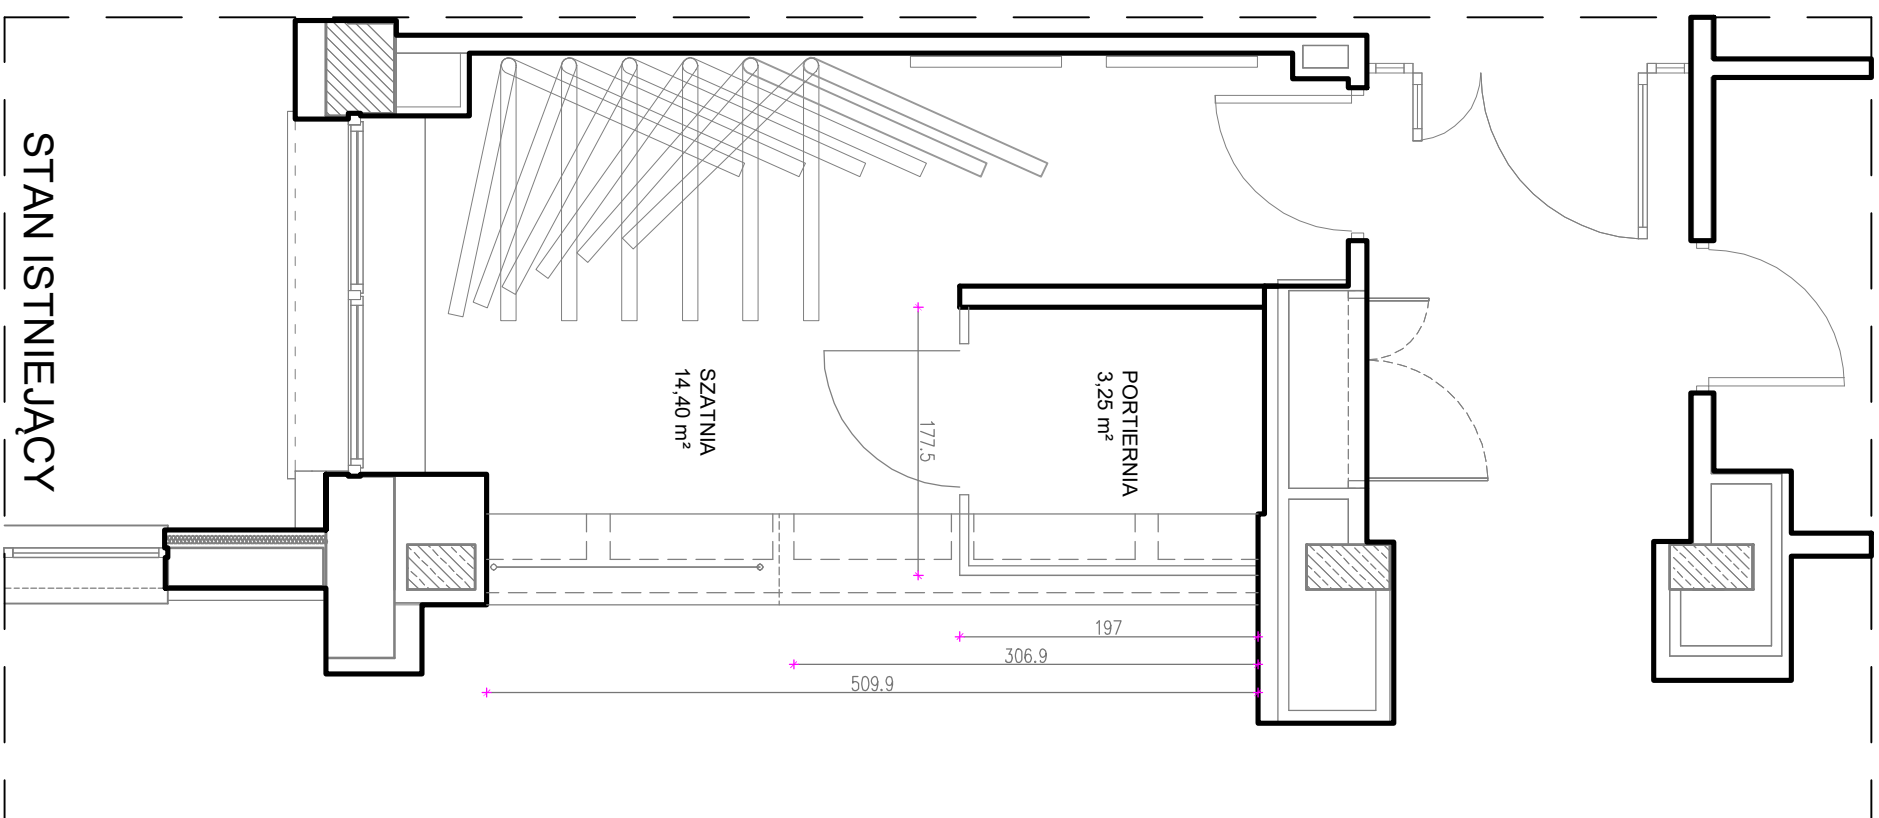

STAN ISTNIEJĄCY

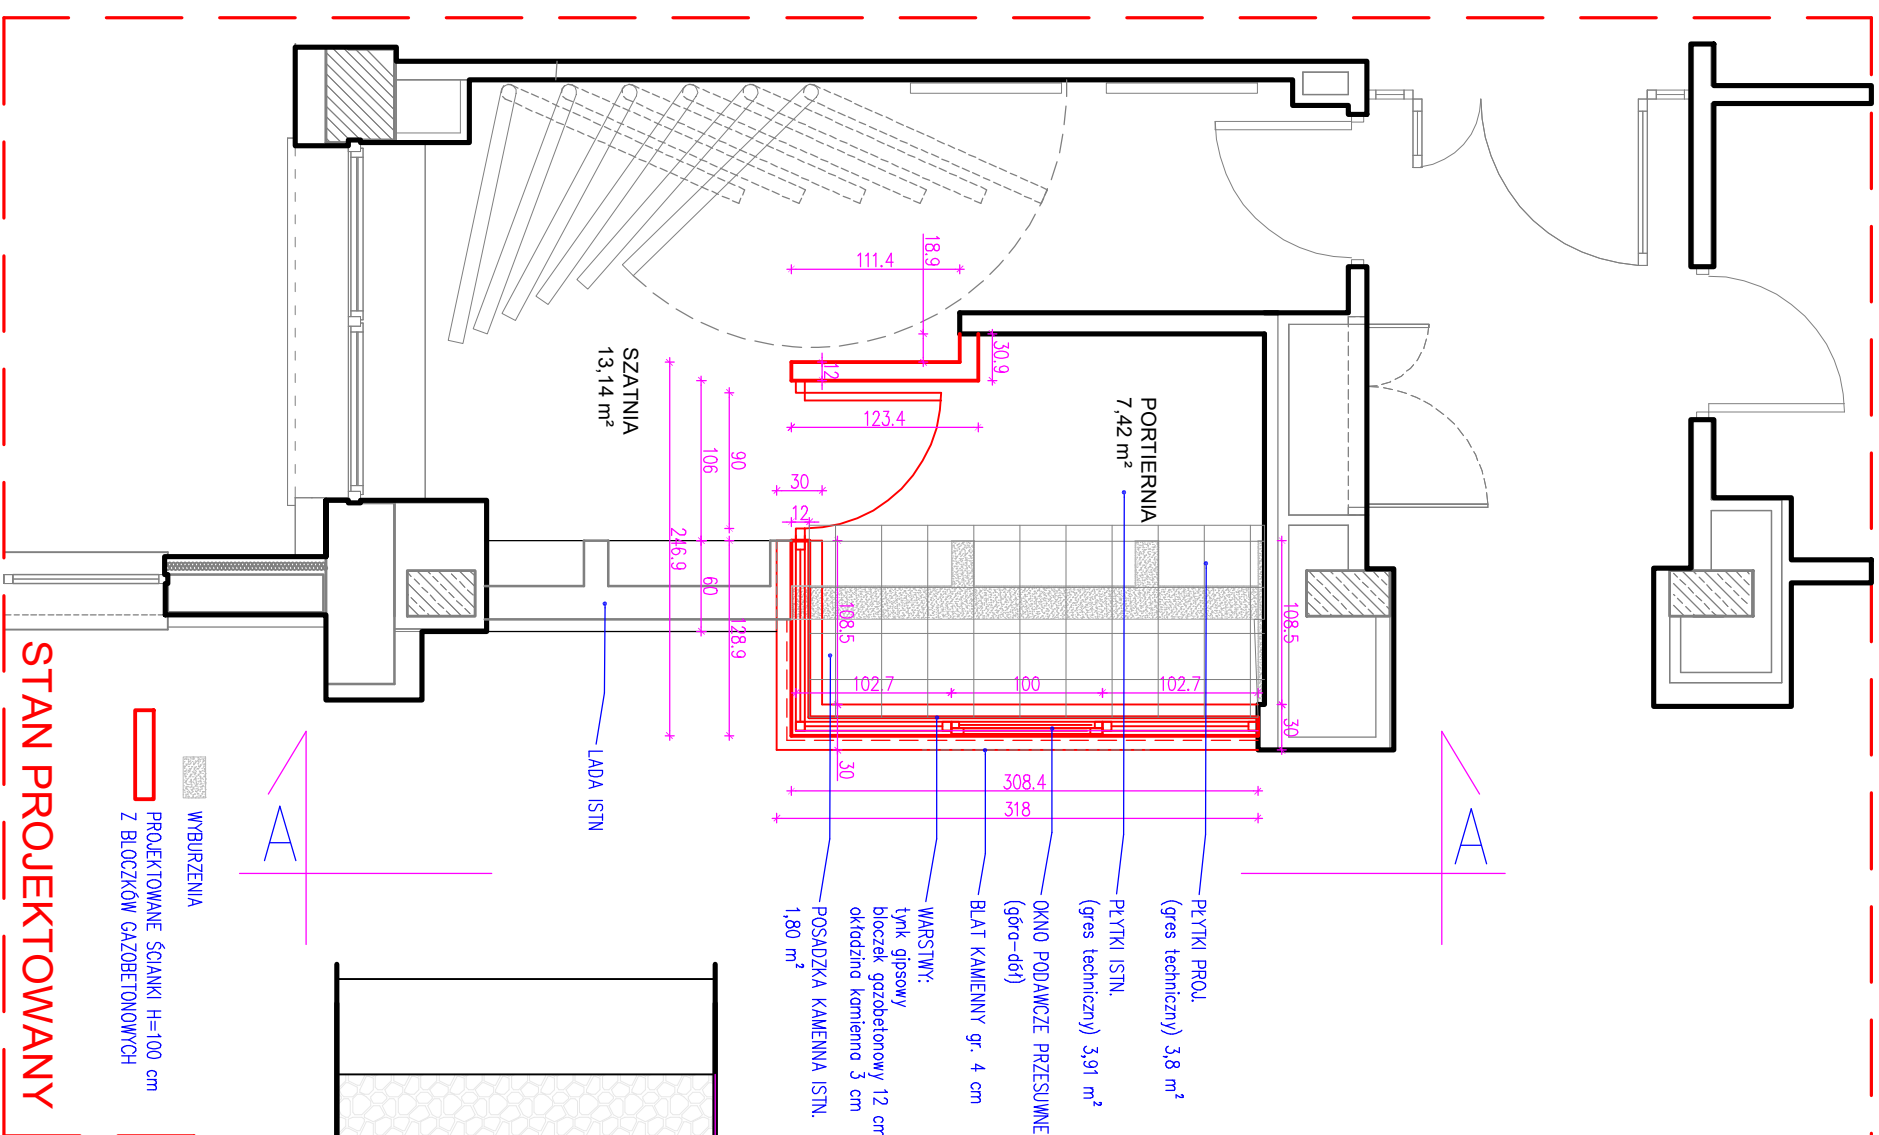

STAN PROJEKTOWANY

INWESTOR	SAMODZIELNY PUBLICZNY SZPITAL WOJEWÓDZKI IM. PAPIEŻA JANA PAWŁA II W ZAMOŚCIU
NAZWA ZADANIA	PRZEBUDOWA PORTIERNI W HOLU GŁÓWNYM SZPITALA
ADRES INWESTYCJI	UL. ALEJE JANA PAWŁA II 10. 22-400 ZAMOŚĆ
TEMAT	STAN ISTNIEJĄCY, STAN PROJEKTOWANY, WYPOSAŻENIE WIDOK A-A
KONCEPCJA skala 1:50	opracowanie: arch. Agata Jaworska-Pogudź