


ODDZIAŁ NEFROLOGII, ENDOKRYNOLOGII, CHOROŃ METABOLICZNYCH
I CHOROŃ WEWNĘTRZNYCH ZE STACJĄ DIALIZ

ZAKŁADNIK NR 1

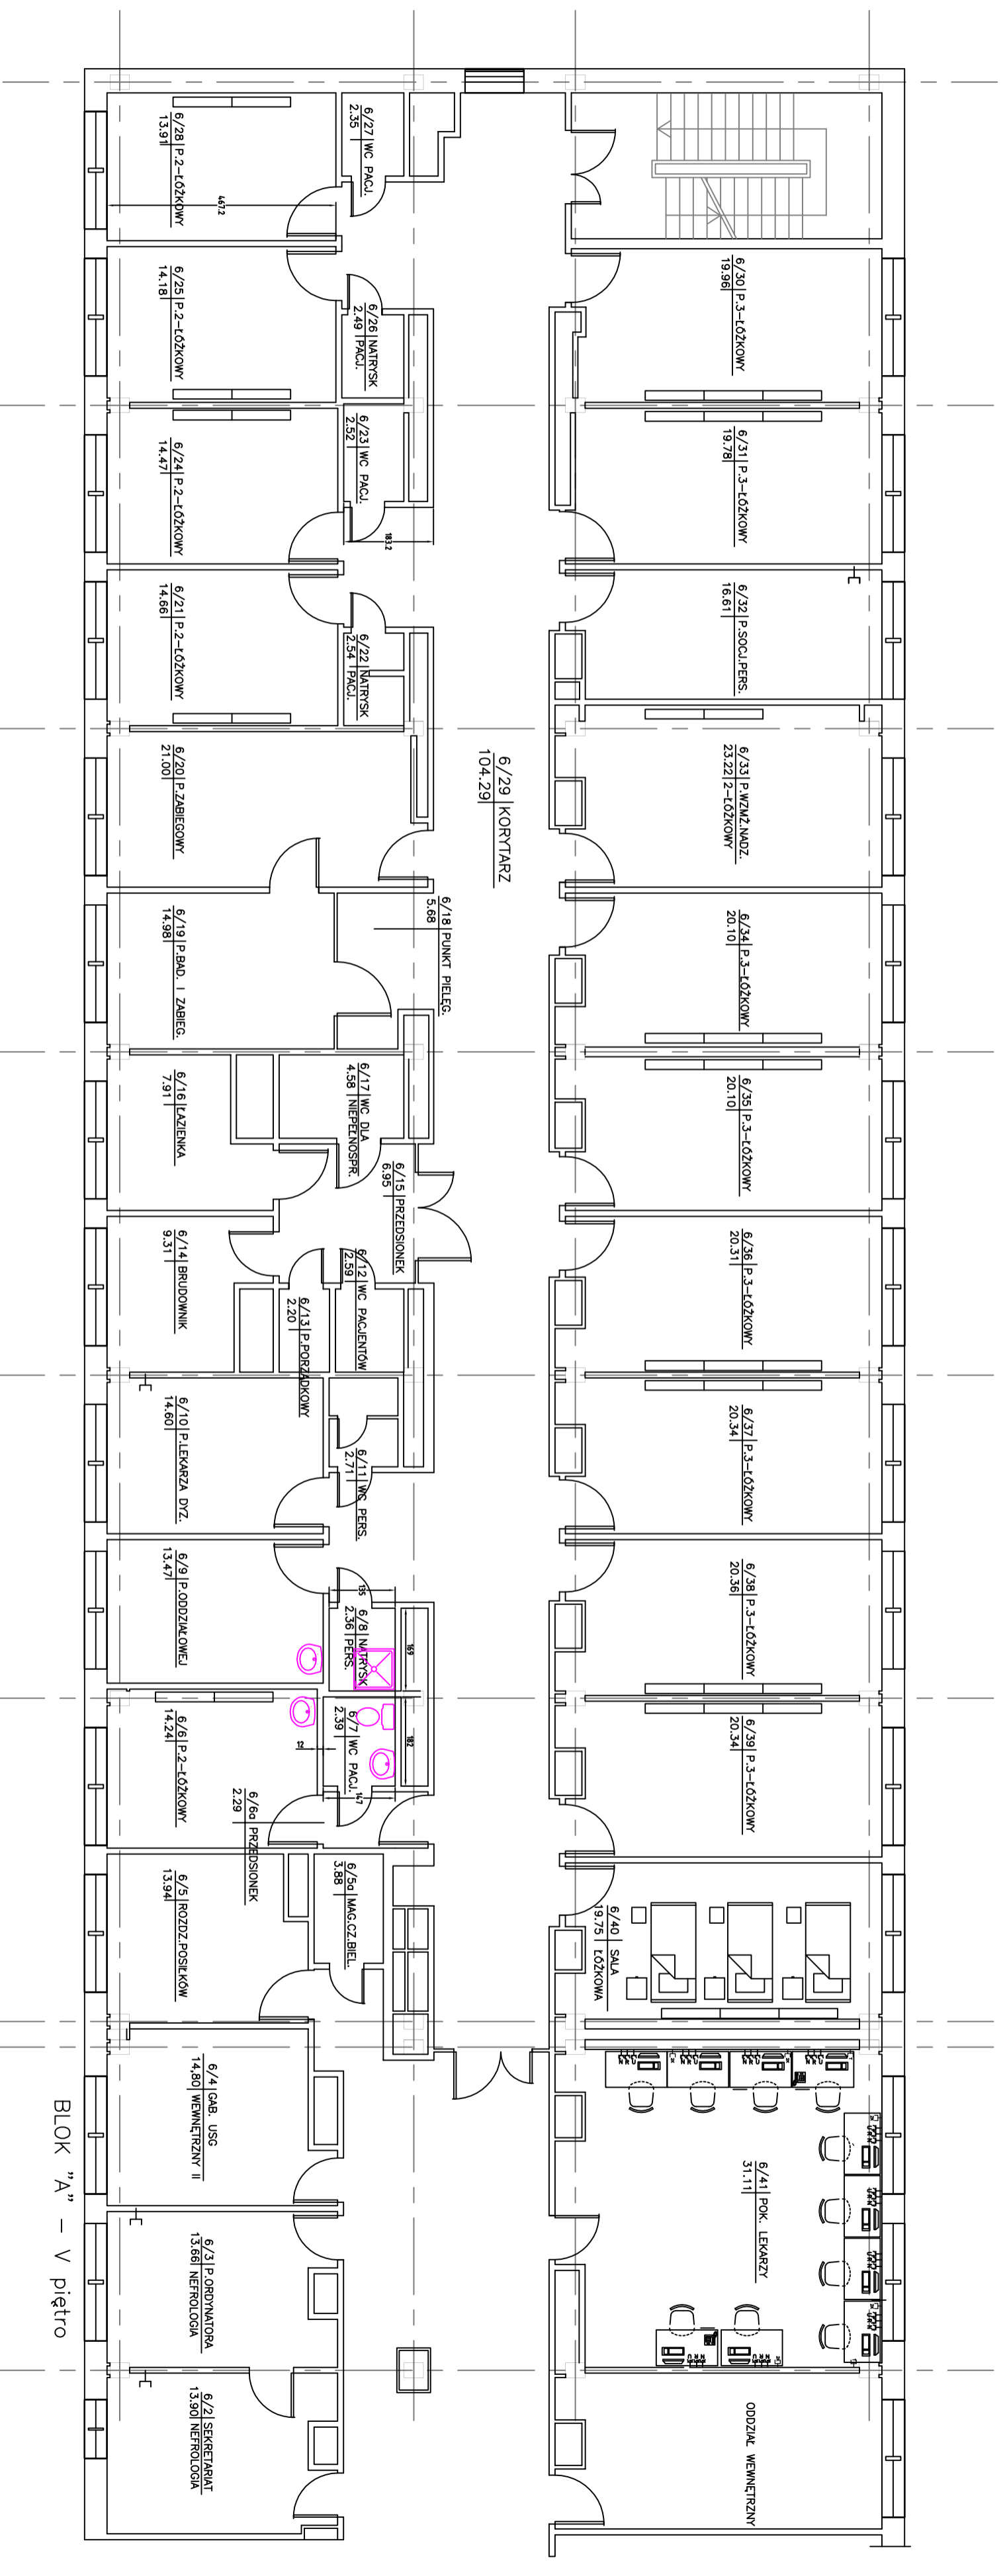

BLOK "A" – V piętro

Projektował	Sprawił	Zdziejdzil	Kreślił: J.Dereńcz	Skala
Właściciel SAMODZIELNY PUBLICZNY SZPITAL WOJEWÓDZKI IM. PAPIEŻA JANA PAWŁA II W ZAMOŚCIU		ODDZIAŁ NEFROLOGII, ENDOKRYNOLOGII, CHOROŃ METABOLICZNYCH I CHOROŃ WEWNĘTRZNYCH ZE STACJĄ DIALIZ		
		BL. "A" Vp.		