


## PODDASZE BL. "B"

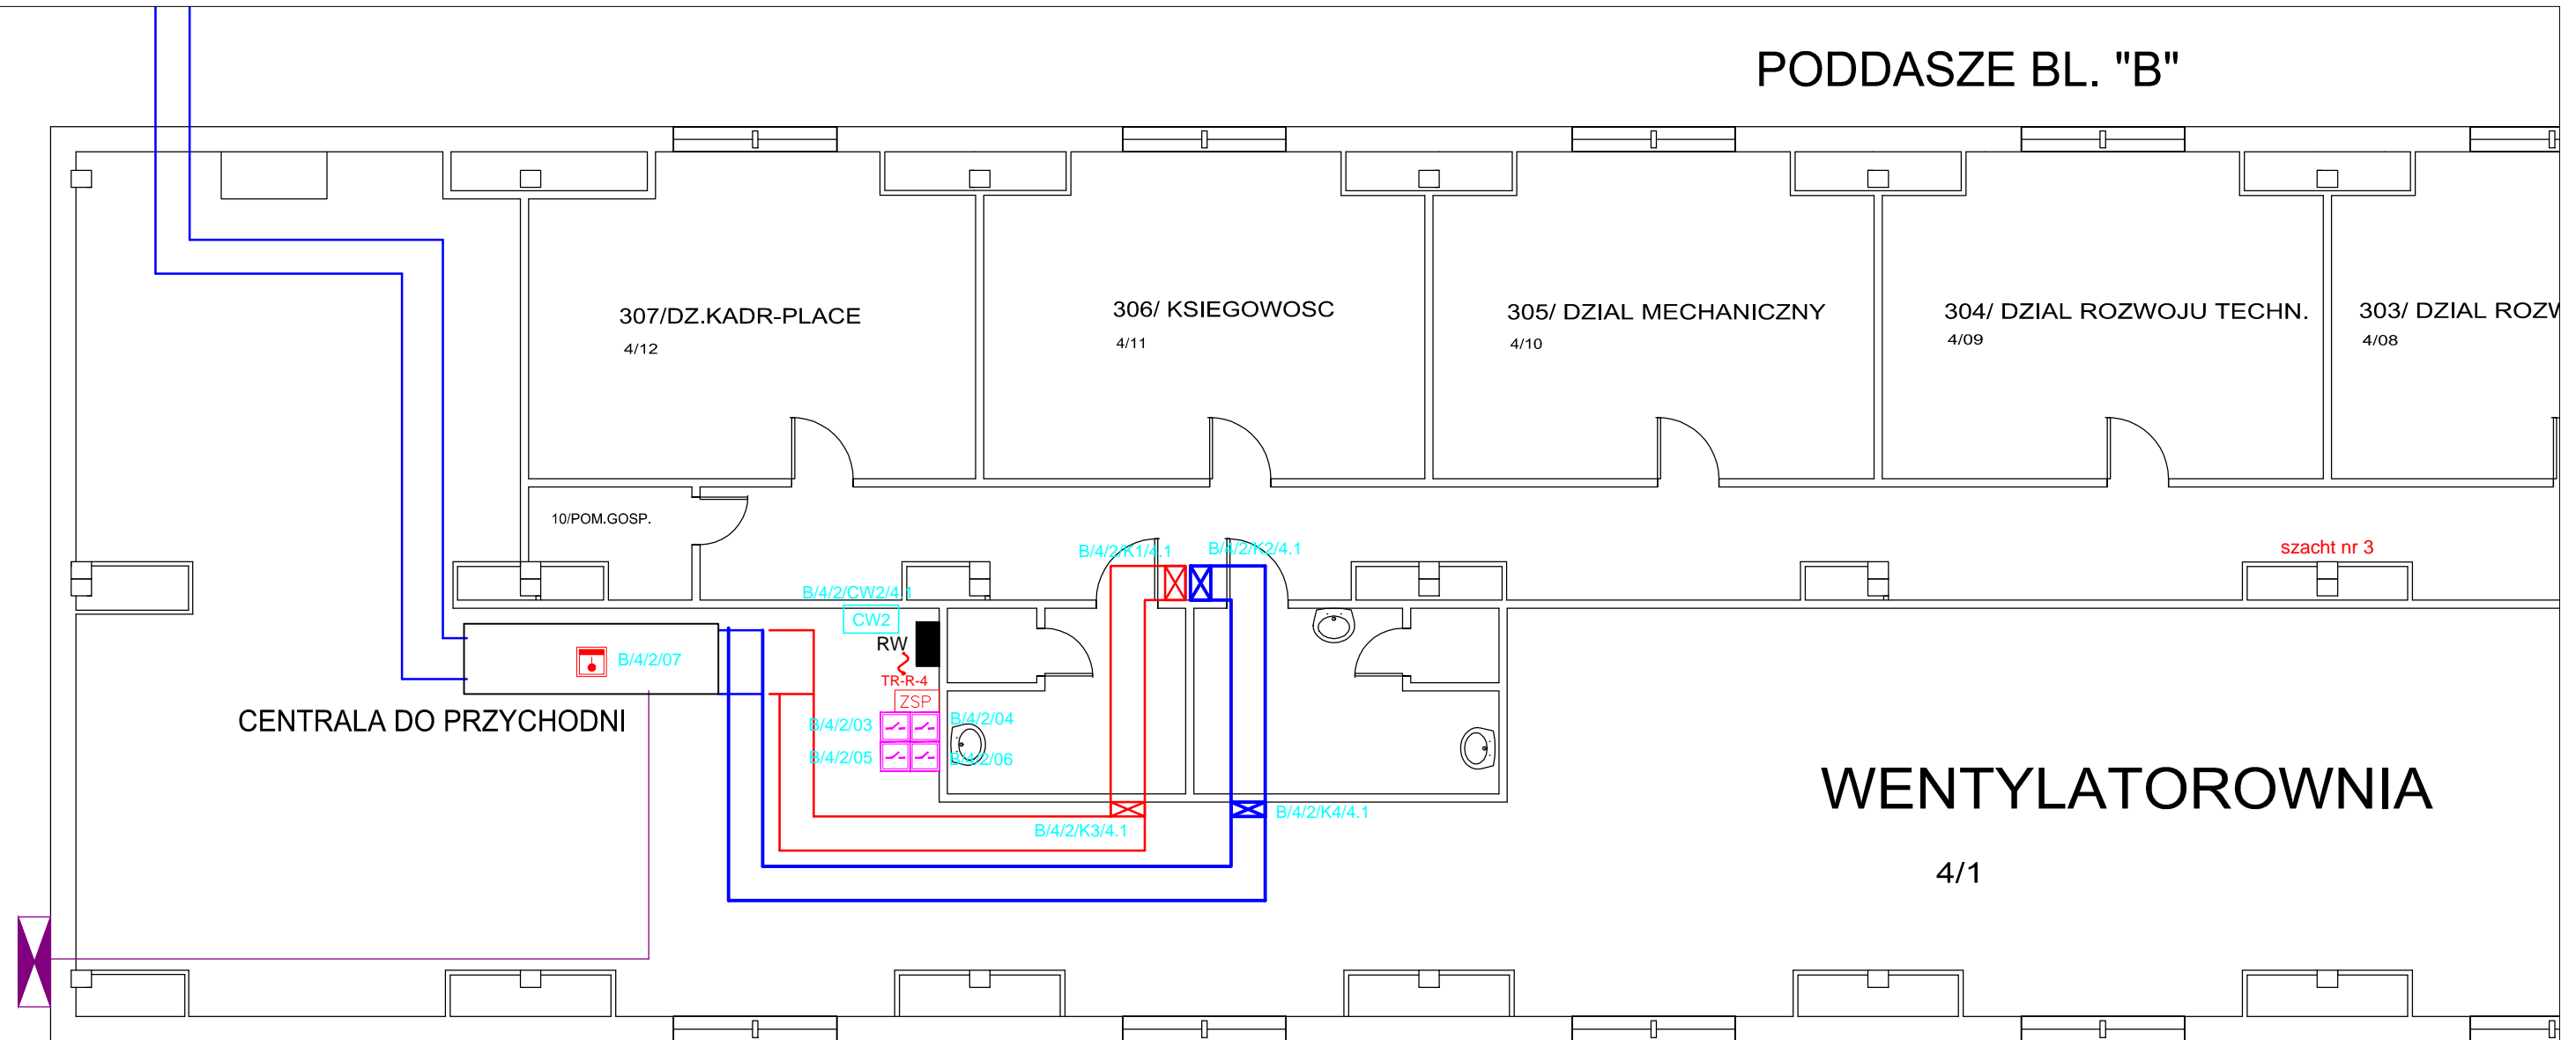









# WENTYLATOROWNIA

4/1

LEGENDA:

- ZSP - ZASILACZ SYGNALIZACJI POŻAROWEJ  
K - KLAPA POŻAROWA  
CW - CENTRALA WENTYLACYJNA

-  - ISTN. CZUJKA POŻAROWA  
POZOSTAJE BAZ ZMIAN
-  - ISTN. WSKAŹNIK ZADZIAŁANIA  
POZOSTAJE BAZ ZMIAN
-  - RĘCZNY OSTRZEGACZ POŻAROWY  
WYSOKOŚĆ INSTALACJI – 1,2–1,6m OD POZIOMU POSADZKI.
-  - MODUŁ STERUJĄCY WEJ. / WYJ.
-  - CZUJKA POŻAROWA WIELODETEKTOROWA  
INSTALOWAĆ W KANALE WENTYLACYJNYM
-  - ZASILACZ SYGNALIZACJI POŻAROWEJ – ZSP
-  - KLAPA POŻAROWA
-  - WYPUST HDGs 3X2,5 do ZSP  
ZASILANY Z TRR – obw. 4



INWESTOR:	SAMODZIELNY PUBLICZNY SZPITAL WOJEWÓDZKI IM. PAPIEŻA JANA PAWAŁ II W ZAMOŚCIU AL. JANA PAWAŁA II 10, 22-400 ZAMOŚĆ			
LOKALIZACJA:	DZIAŁKI EWID. NR: 84/7; 84/8 JEDNOSTKA EWID: 066401_1 MIASTO ZAMOŚĆ OBRĘB: 0001 MIASTO ZAMOŚĆ			
TYTUŁ OPRACOWANIA:	DOKUMENTACJA PROJEKTOWA NA REALIZACJĘ PROJEKTU PN. „UTWORZENIE WZORCOWEGO OŚRODKA KOMPLEKSOWEJ OPIEKI NAD PACJENTAMI ZE SCHORZENIAMI NEUROLOGICZNO- NEUROCHIRURGICZNYMI W SAMODZIELNYM PUBLICZNYM SZPITALU WOJEWÓDZKIM IM. PAPIEŻA JANA PAWAŁA II W ZAMOŚCIU”.			
TREŚĆ OPRACOWANIA:	PROJEKT INSTALACJI SAP - II PIĘTRO, BLOK B STRONA LEWA			PODPIS:
TYTUŁ RYSUNKU:	PLAN INSTALACJI SAP PIĘTRO III			
PROJEKTANT	INŻ. BOGDAN MALEC	GT-III-8386/3/76		
SPRAWDZAJĄCY	INŻ. JANUSZ ŁUCZKA	GP-II-7342/94/94		
SPECJALNOŚĆ	ELEKTRYCZNA	DATA 22.02.2018	SKALA 1 : 100	NR RYS. 3