


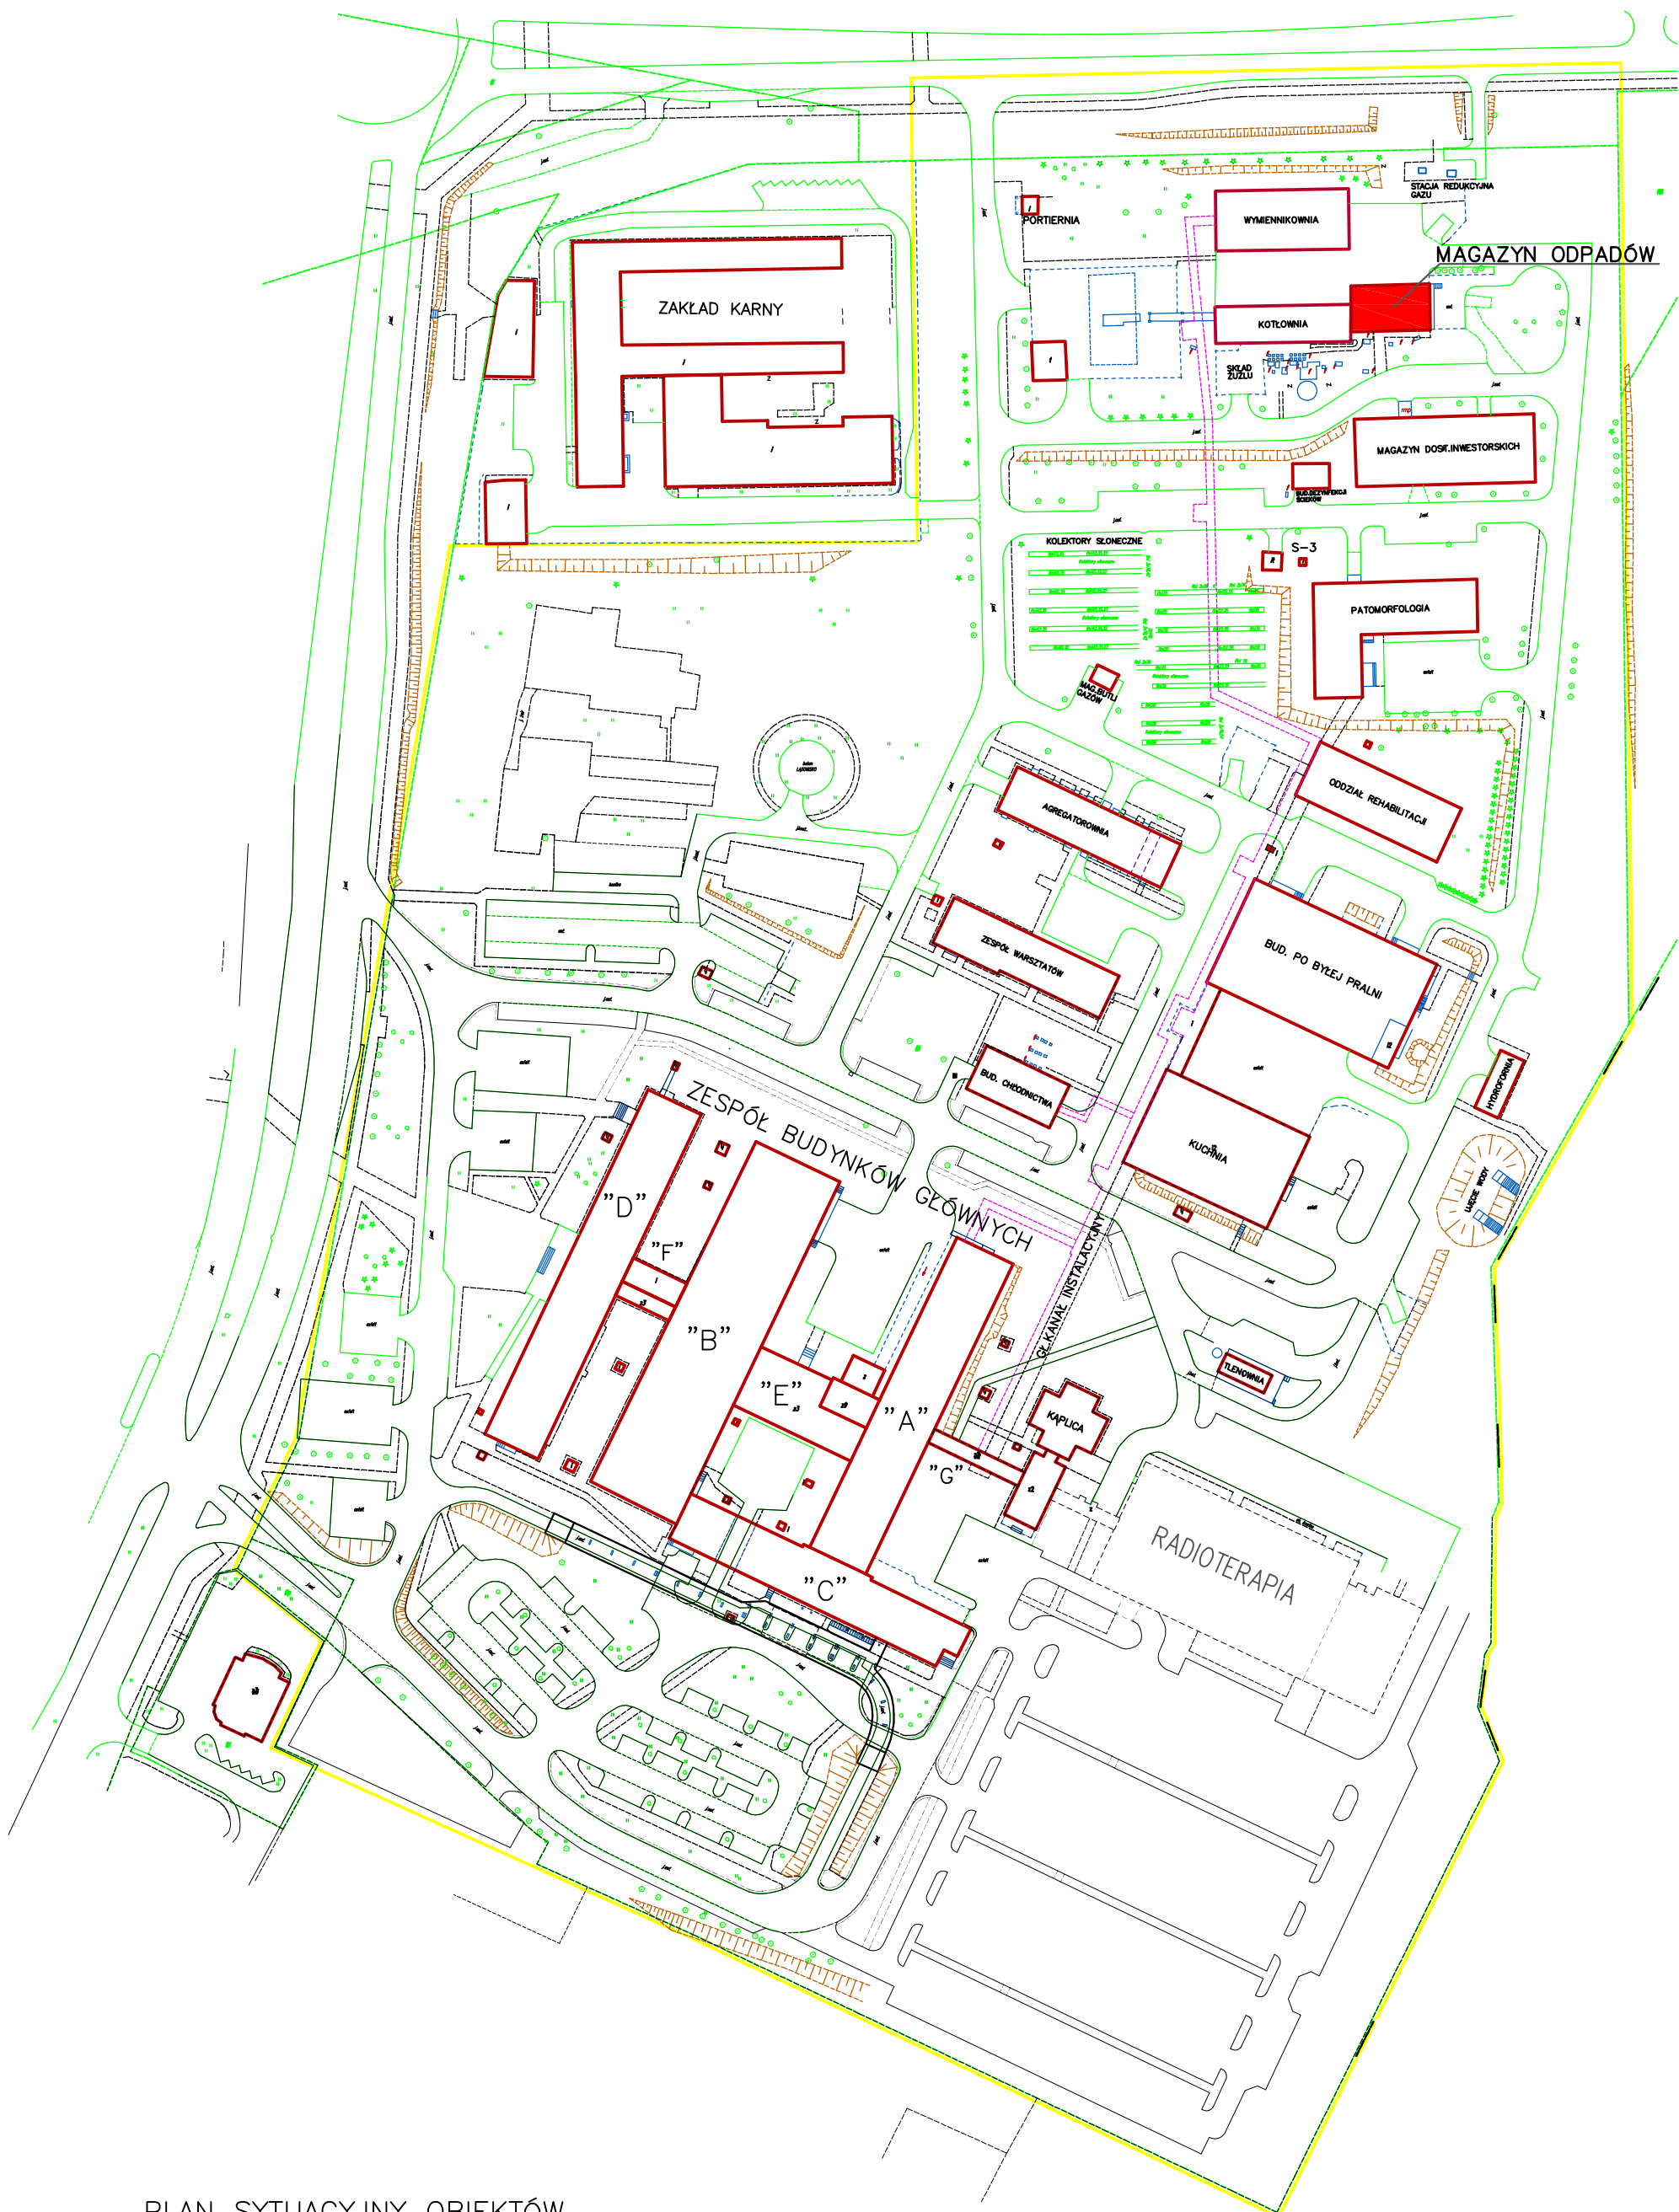

PLAN SYTUACYJNY OBIEKTÓW
SAMODZIELNEGO PUBLICZNEGO SZPITALA
WOJEWÓDZKIEGO IM. PAPIEŻA JANA PAWŁA II W ZAMOŚCIU