

ELEWACJE
SKALA 1:100

KOLORYSTYKA ELEWACJI

- ściana: tynk cienkowarstwowy
- jasny kremowy - kolor zbliżony do RAL 9010
- ściana: tynk cienkowarstwowy
- szary - kolor zbliżony do RAL 7011
- cokół : tynk mozaikowy
• gres na podestach i schodach
- ciemny szary - kolor zbliżony do RAL 7011
- obróbki blacharskie, rynny, rury spustowe, parapety -
blacha tytanowo cynkowa
- szary - kolor zbliżony do RAL 7001
- stolarka drzwiowa: aluminiowa
- szary - kolor zbliżony do RAL 7001
- stolarka okienna: PCV
- biały

elewacja
południowa




elewacja
północna



elewacja
wschodnia



elewacja
zachodnia

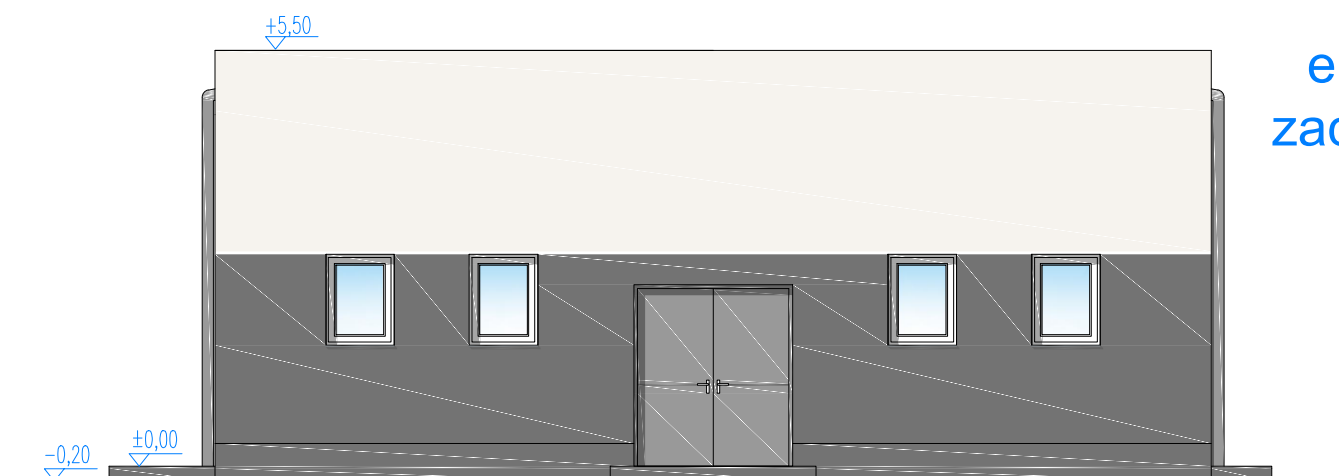

PRACOWNIA PROJEKTOWA

22-400 Zamość, ul. Jana Kiepury 6 tel. 84 639 20 55 fax 84 639 80 87 pracownia@zdicam.plwww.pracownia.zdicam.pl

Nazwa i adres inwestycji:

„Termomodernizacja w Samodzielnym Publicznym Szpitalu Wojewódzkim im.
Papieża Jana Pawła II w Zamościu obiektów technicznych, medycznych”
- projekt budynku Agregatorni
dz. nr 84/8, jedn. ewid. 066401_1, 01- Miasto Zamość

Inwestor:
Samodzielny Publiczny Szpital Wojewódzki im. Papieża Jana Pawła II
ul. Aleje Jana Pawła II 10
22-400 Zamość

Stadium:

PW

Nr rys.

A4

Tytuł rysunku:

ELEWACJE

Skala:

1:100

Imię i nazwisko	Nr uprawnień	Branża	Data	Podpis
PROJEKTANT mgr inż. arch. Mariola Gęborys	Upr. bud. w spec. arch. do proj. b.o. 73/LB01A-OKK/2010	Architektura	3-2019	
OPRACOWUJĄCY mgr inż. arch. Patrycja Terlecka	asystent			
SPRAWDZAJĄCY mgr inż. arch. Jolanta Radomska	Upr. bud. w spec. arch. do proj. b.o. 04/LOIA/03			