


PLAN SYTUACYJNY
skala 1:1000

skala 1:1000

[illegible]

2. up. PREZIDENTA
mgr inż. Krzysztof Słopyta
DYREKTOR WYDZIAŁU
Technologii Budownictwa i Inżynierii Budowlanej

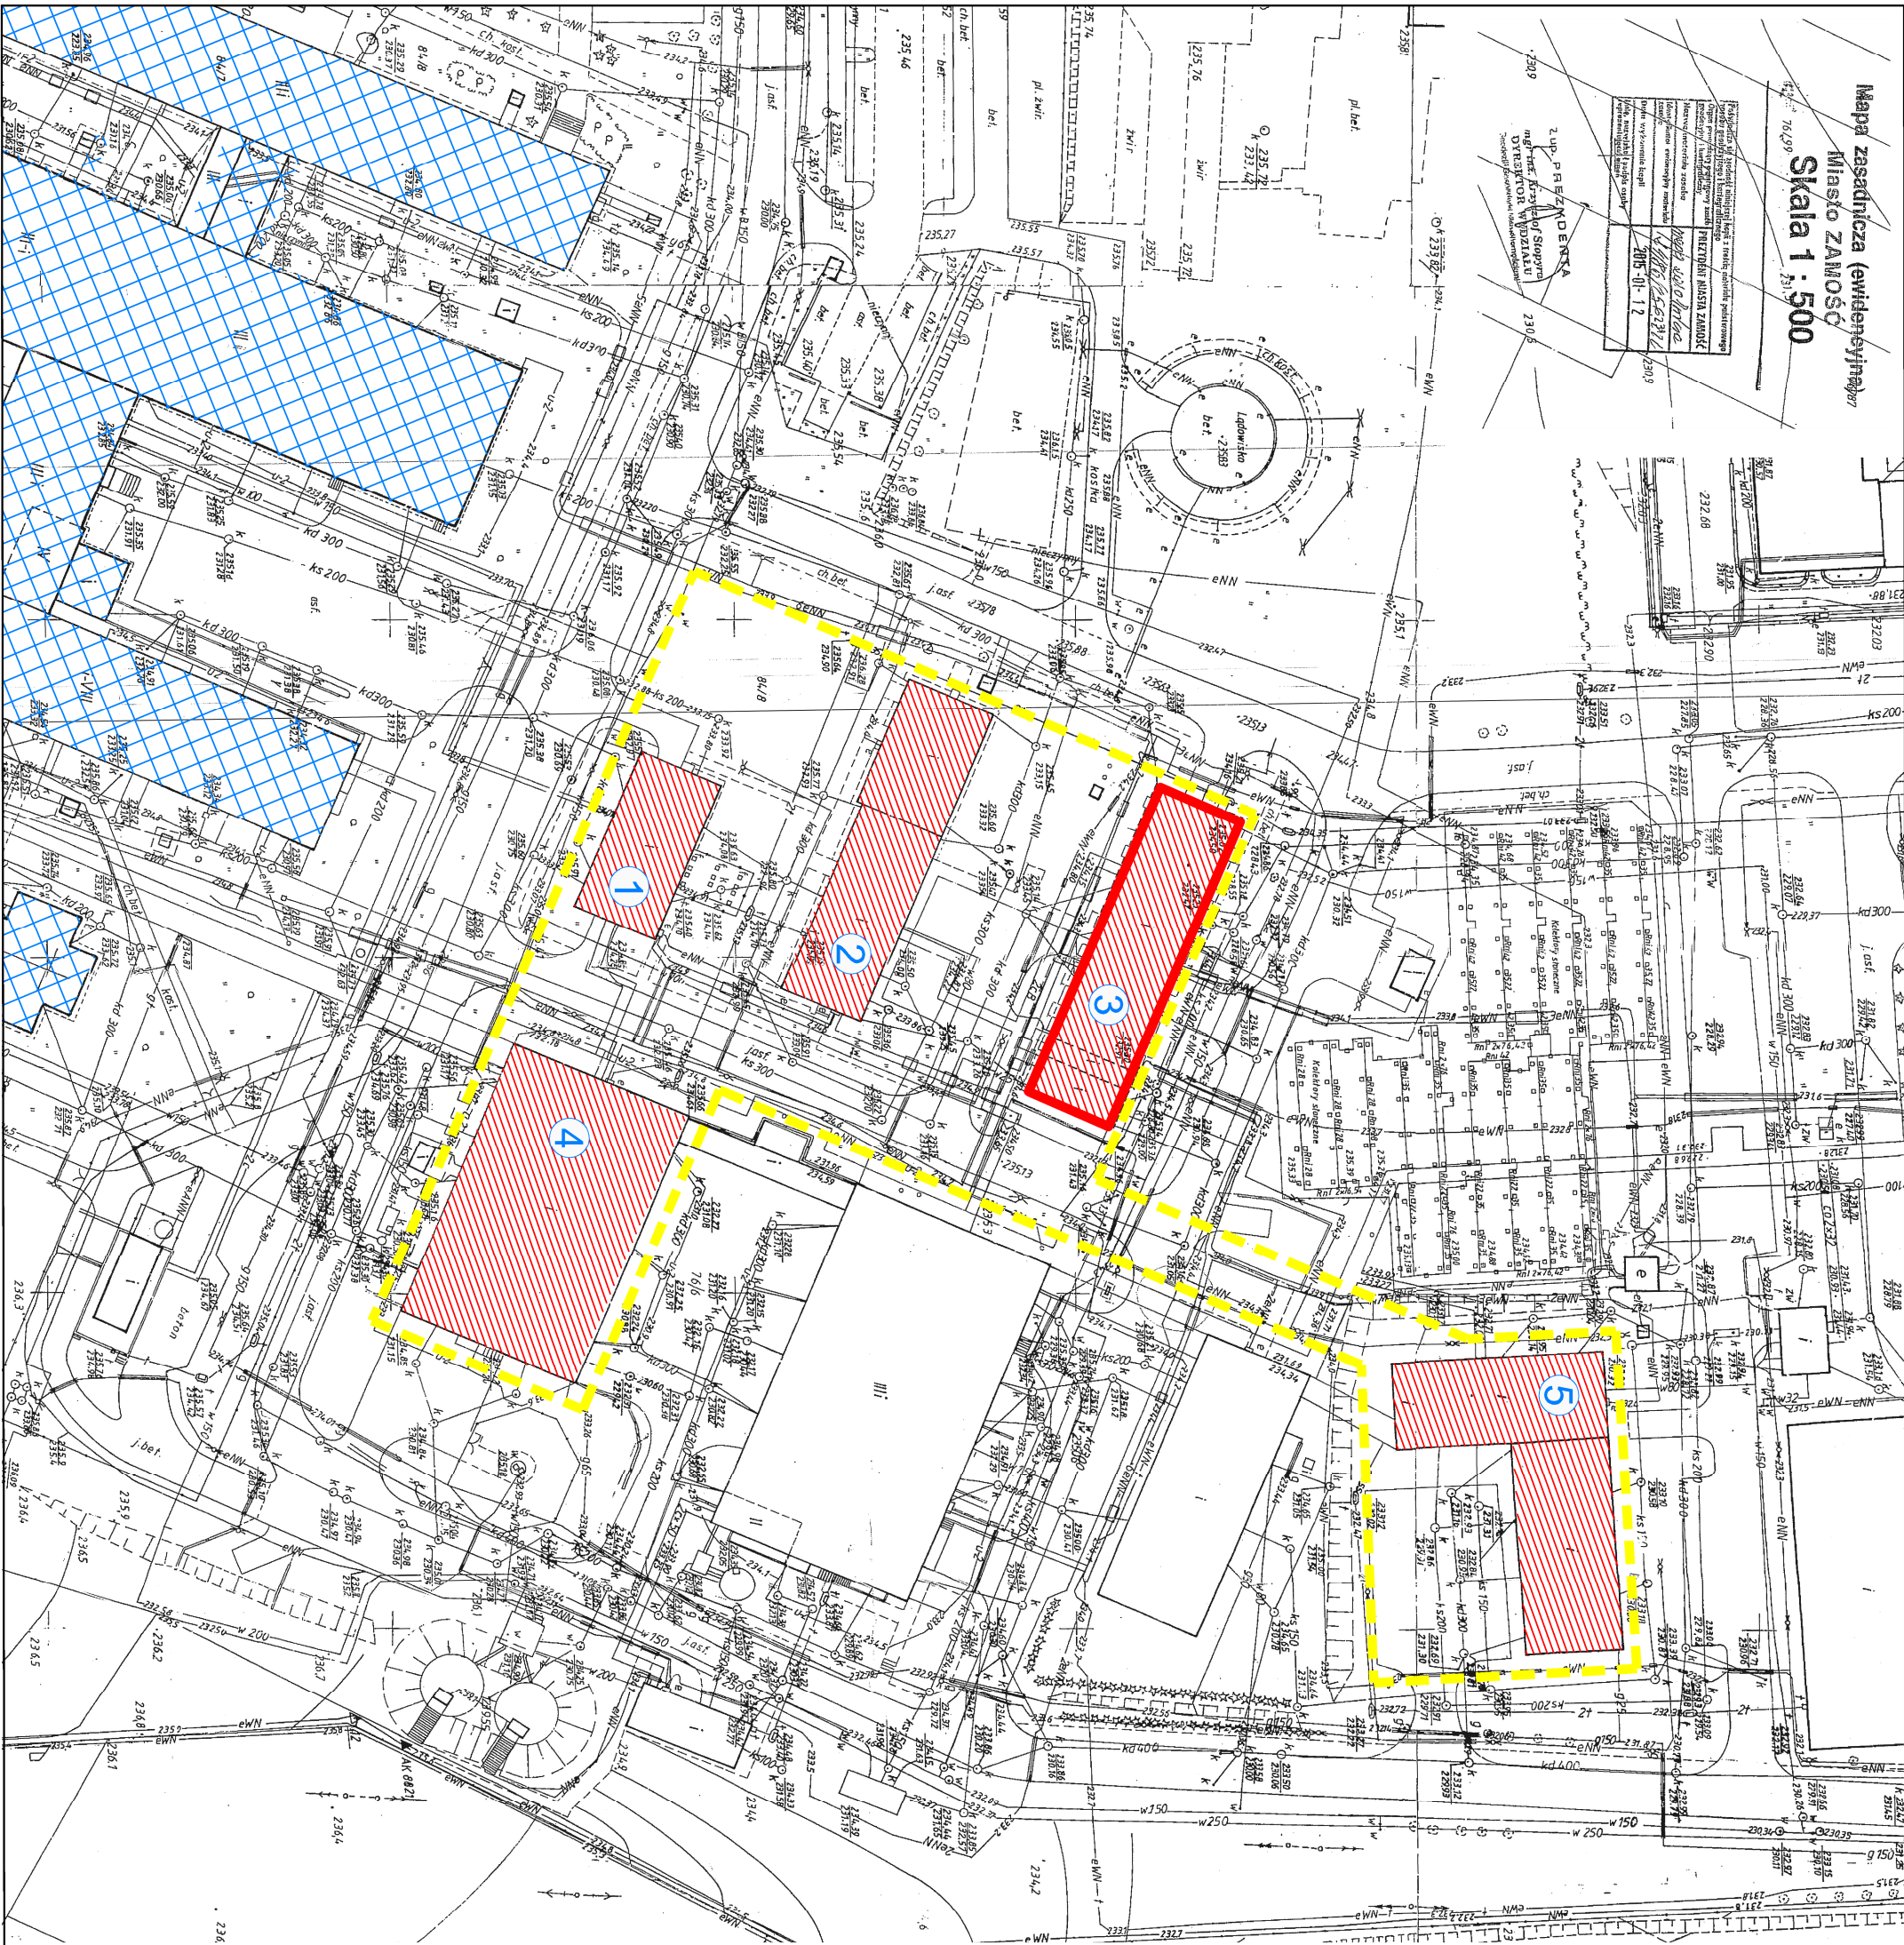

LEGENDA

ZAKRES OPRACOWANIA

ISTNIEJĄCY BUDYNEK SZPITALA

BUDYNKI OBJĘTE OPRACOWANIEM

BUDYNEK AGREGATORNI

PRACOWNIA PROJEKTOWA

Nazwa i adres inwestycji:

22-400 Zamość, ul. Jana Klepury 6 tel. 84 639 20 55 fax 84 639 80 81

pracownia@zdzizam.pl www.pracownia.zdzizam.pl

- projekt budynku Agregatorni

działka nr 84/8, jedn. ewid. 066401_1, 01-Miasto Zamość

1-Miasto Zamość

Samodzielný Publiczny Szpital Wojewódzki im. Papieża Jana Pawła II
ul. Aleje Jana Pawła II 10
22-403 Zamość

Stadium:

1

Tytuł rysunku:

PLAN SYTUACJNY

Skala:
1:1000

Imię i nazwisko		N. uprawnień	Branża	Data	Podpis
PROJEKTANT	mgr inż. arch. Mariola Gępczyńska	Upr. bud. w spec. arch. do proj. b.o. 73/BLBOL-OKK/2010	Architektura	03-2019	
OPRACOWUJĄCY	mgr inż. arch. Patrycja Terelecka	asystent			
OPRACOWUJĄCY	mgr inż. arch. Jolanta Radomska	Upr. bud. w spec. arch. do proj. b.o. 04/LOIA/03			