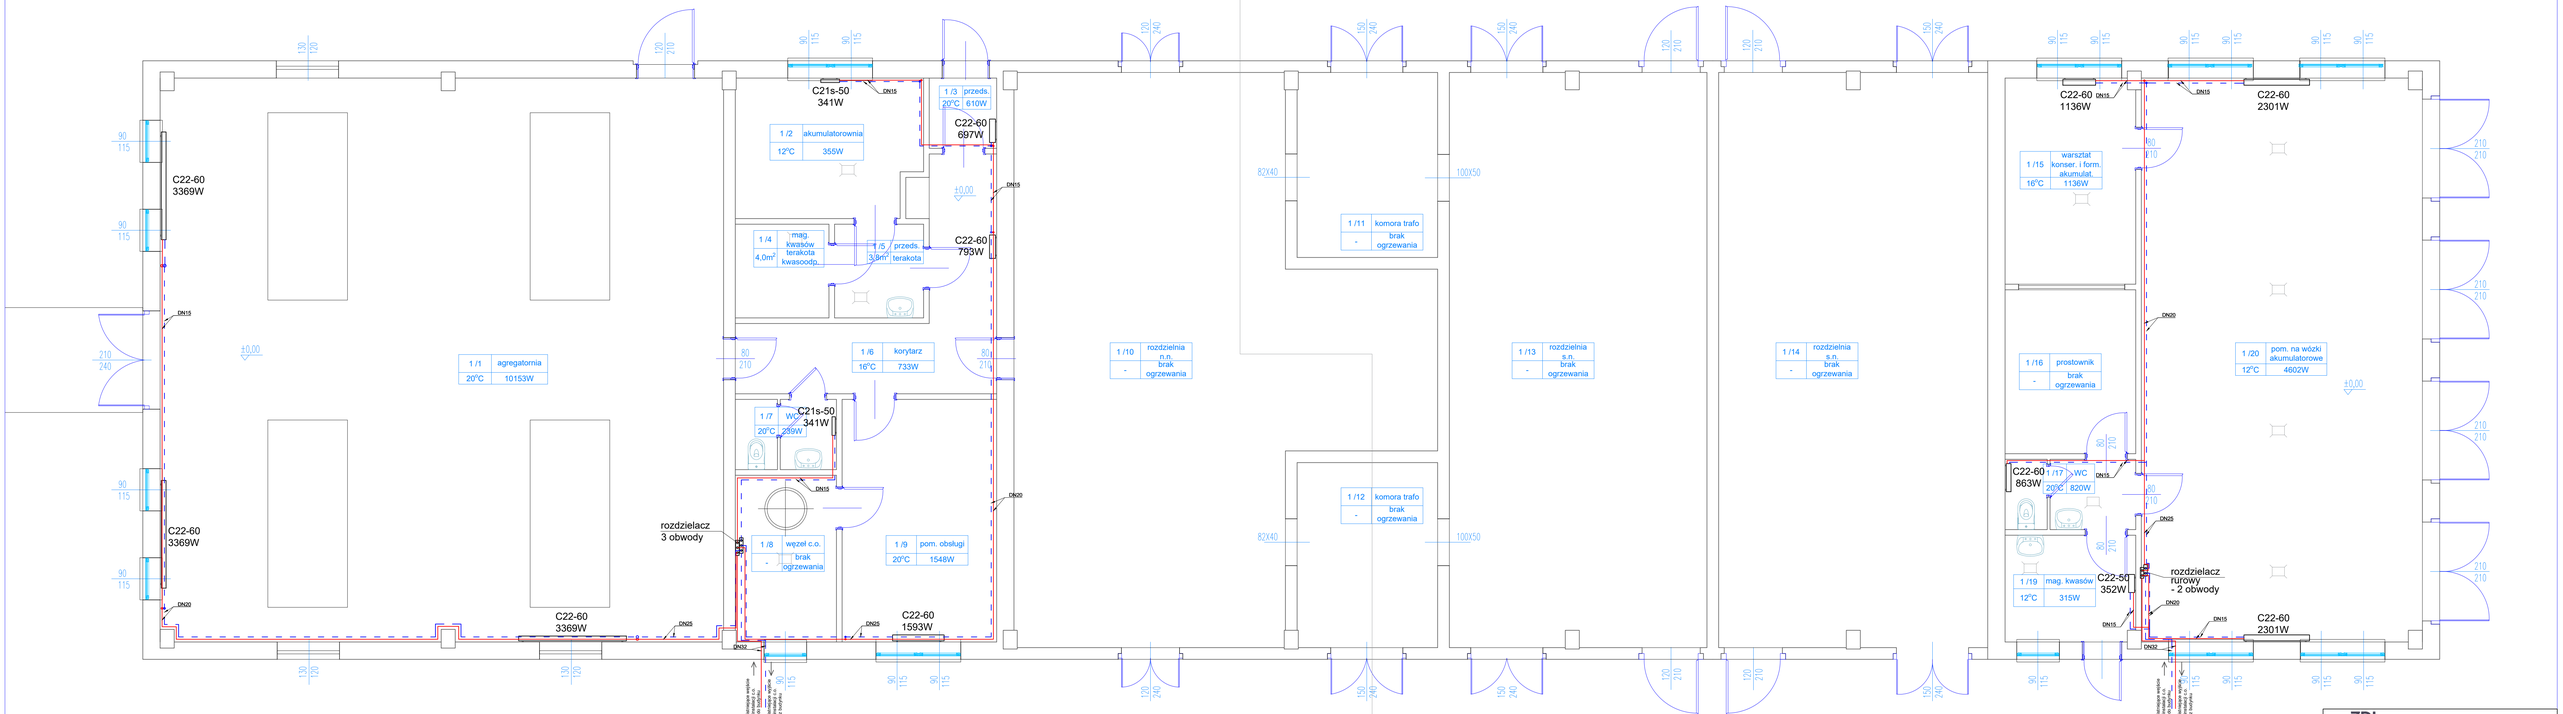

Uwaga:

1. Należy zastosować rury stalowe czarne bez szwu o średnicach DN15,20,25,32
2. Rury należy łączyć przez spawanie, bądź gwintowanie
3. Przewody rozprowadzające czynnik grzewczy zaizolować cieplnie otulinami termoizolacyjnymi. Grubość izolacji wykonać zgodnie z PN-B-02421
4. Przejścia przewodów przez przegrody budowlane w pomieszczeniu kotłowni należy wykonać z uszczelnieniem kotwiącym ogniochronnym oraz masą ogniową dla uzyskania odpornośći ogniowej zgodnej z odpornością przegrody
5. Konstrukcje wsporcze oczyścić i zabezpieczyć zgodnie z instrukcją KOR - 3A, a następnie pomalować.
6. W najwyższych pkt. instalacji umieścić odpowietrzniki automatyczne, a w najniższych zawory spustowe.
7. Przewody prowadzić ze spadkiem min. 0,5% w kierunku odwodnienia.

DN32 -rura stalowa (śr. zewn. x gr. ścianki) 42,4x3,2mm
DN25 -rura stalowa(śr. zewn. x gr. ścianki) 33,7x3,2mm
DN20 -rura stalowa(śr. zewn. x gr. ścianki) 26,9x2,6mm
DN15 -rura stalowa(śr. zewn. x gr. ścianki) 21,3x2,3mm

ZDI PRACOWNIA PROJEKTOWA

ul.495 Świdnicki, ul. Jana Kiepury 8 tel. 84 639 20 00 fax 84 639 82 87 pracownia@zdisim.pl www.pracownia.zdisim.pl

Temat opracowania:
"Termomodernizacja w SP Szpitalu Wojewódzkim im. Papieża Jana Pawła II w Zamościu obiektów technicznych, medycznych"
- budynek Agregatorni

Inwestor:
Samodzielny Publiczny Szpital Wojewódzki im. Papieża Jana Pawła II w Zamościu,
ul. Aleje Jana Pawła II 10, 22-400 Zamość

Stadium: PW

Nr rys: S01

Tytuł rysunku:
Instalacja c.o.

Skala: 1:50

branża / nazwisko	Nr uprawnień	Branża	Data	Podpis
PROJEKTANT: mgr inż. Jacek Marcyniuk	upr. bud. w spec. inż. w zakresie sieci, instalacji i urządzeń cieplnych, went. i klimatyzacyjnych bez ograniczeń nadany decyzją Izby Nr ŚLU/0078/POOK/12			
SPRAWDZAJĄCY: inż. Sabina Mazur	wyyyłeni	Sanitarna	03-2019	
SPRAWDZAJĄCY: mgr inż. Daniel Niderla	upr. bud. w spec. inż. w zakresie sieci, instalacji i urządzeń cieplnych, went. i klimatyzacyjnych bez ograniczeń nadany decyzją Izby Nr ŚLU/0078/POOK/12			