


BLOK OPERACYJNY IIp. BL."B" strona prawa

Pom.3/72 – Sala operacyjna C1 (Nr 3), pom. 3/75 i pom. 3/73a

INWENTARYZACJA

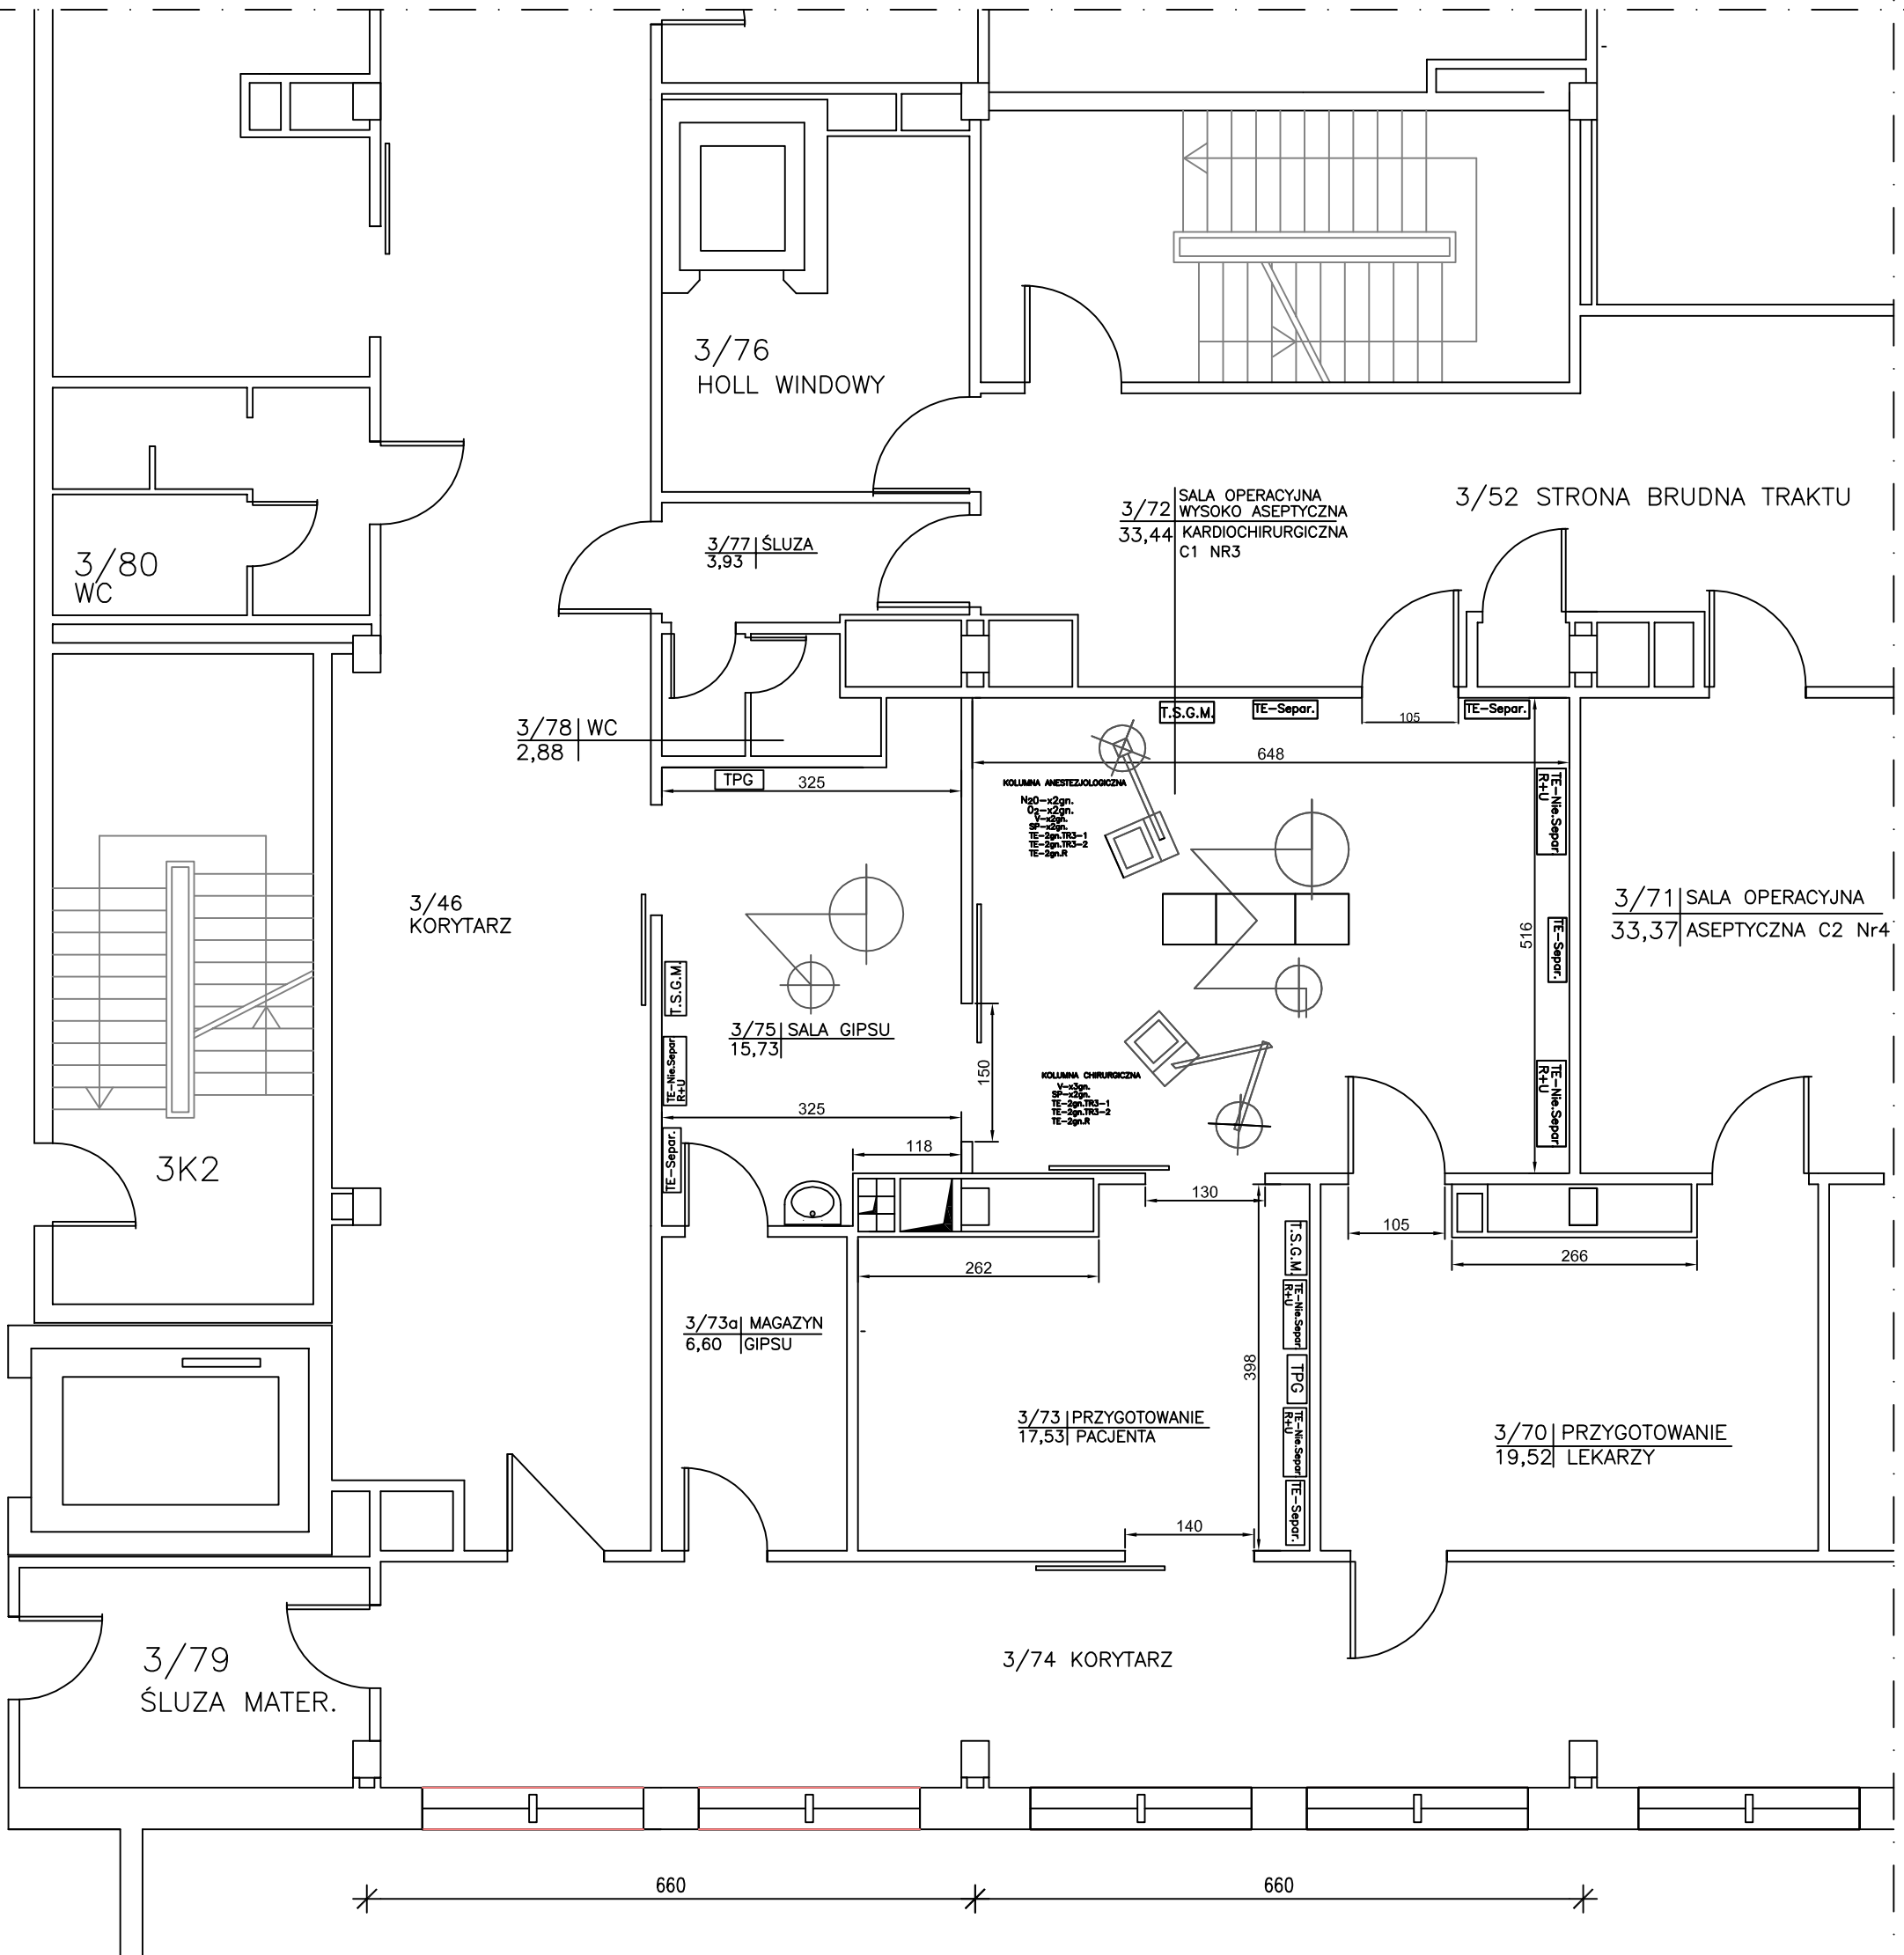

OZNACZENIA:

T.S.G.M. Tablica sygnalizacyjna stanów alarmowych gazów medycznych

TPG 2xgn. O₂
1xgn. N₂O
1xgn. sprężone powietrze medyczne
1xgn. V(próżnia medyczna)
1xodciąg gazów poanestetycznych

TE-Separ. Tablica elektryczna sieci separowanej
2xgn.zasilania separowanego

TE-Nie.Separ. R+U Tablica elektryczna sieci nieseparowanej
1xgn.zasilania rezerwowanego
1xgn.zasilania UPS