



8 x Pos. 1002
PL12*260 - S235JR..276

** Zest. dla jednego el. wysylkowego- Poz. 1 Suma 2 x Wykonac								
Nr.	Tnr	Poz.	Nazwa	Sztuk	Profil	Material	Dlugosc	Waga
1	1	1	DŹwigar	1	HEA180	S235JR	6076	215.70
2	1	1002	BLACHA	2	PL12*260	S235JR	276	13.52
Waga calkowita (kg)								229.22
Gabaryty (W x S x D): 276 x 260 x 6100								

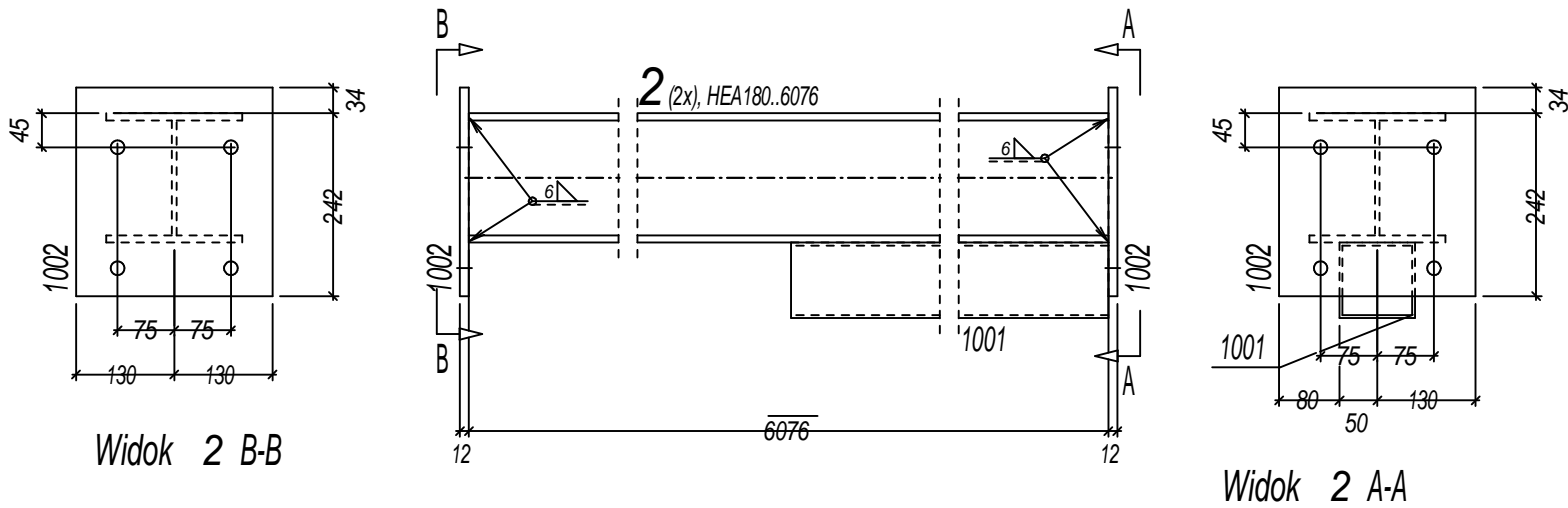

** Zest. dla jednego el. wysylkowego- Poz. 2 Suma 2 x Wykonac								
Nr.	Tnr	Poz.	Nazwa	Sztuk	Profil	Material	Dlugosc	Waga
1	1	2	DŹwigar	1	HEA180	S235JR	6076	215.70
2	1	1001	rura	1	QRC100*4	S235JR	4235	49.55
3	1	1002	BLACHA	2	PL12*260	S235JR	276	13.52
Waga calkowita (kg)								278.77
Gabaryty (W x S x D): 305 x 260 x 6100								

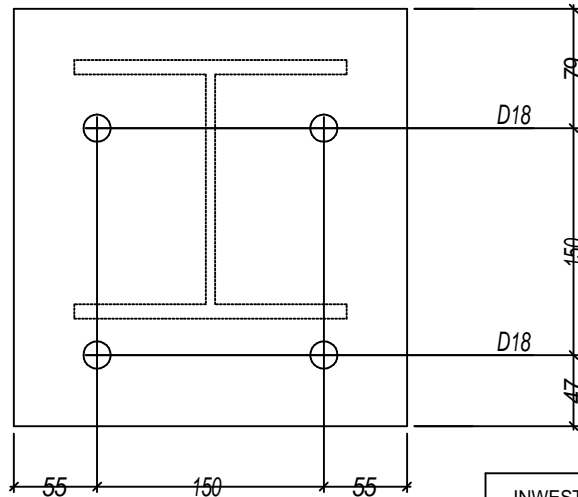

8 x Pos. 1002
PL12*260 - S235JR..276

- UWAGI OGÓLNE:
- Na podstawie projektu należy opracować niezbędne projekty warsztatowe. Podczas realizacji posługiwać się zasadami sztuki budowlanej i wiedzy technicznej.
 - Projekt należy rozpatrywać łącznie z opisami, zestawieniami i specyfikacjami oraz wszelkimi materiałami towarzyszącymi projektowi.
 - Wszystkie elementy powinny odpowiadać przepisom p.poz. oraz spełniać wymagania bezpieczeństwa użytkowania zawarte w przepisach techniczno-budowlanych oraz BHP
 - Należy stosować rozwiązania systemowe i produkty posiadające wszelkie wymagane przez przepisy aprobaty, atesty i dopuszczenia.
 - Wszystkie wymiary należy sprawdzić na budowie.

INWESTOR:	SAMODZIELNY PUBLICZNY SZPITAL WOJEWÓDZKI IM. PAPIEŻA JANA PAWAŁ II W ZAMOŚCIU AL. JANA PAWAŁA II 10, 22-400 ZAMOŚĆ			
LOKALIZACJA:	DZIAŁKI EWID. NR: 84/7; 84/8 JEDNOSTKA EWID: 0001 MIASTO ZAMOŚĆ OBRĘB: 0001 MIASTO ZAMOŚĆ			
TYTUŁ OPRACOWANIA:	DOKUMENTACJA PROJEKTOWA NA REALIZACJĘ PROJEKTU PN. „UTWORZENIE WZORCOWEGO OŚRODKA KOMPLEKSOWEJ OPIEKI NAD PACJENTAMI ZE SCHORZENIAMI NEUROLOGICZNO - NEUROCHIRURGICZNYMI W SAMODZIELNYM PUBLICZNYM SZPITALU WOJEWÓDZKIM IM. PAPIEŻA JANA PAWAŁA II W ZAMOŚCIU”.			
TREŚĆ OPRACOWANIA:	PROJEKT BUDOWLANO-WYKONAWCZY SALA C1 BLOK OPERACYJNY II PIĘTRO, BLOK B SALA HYBRYDOWA-KONSTRUKCJA NOŚNA APARATU			PODPIS:
PROJEKTANT	mgr inż. LESZEK DZIUBA	upr.bud.7342/73/91		
SPRAWDZAJĄCY	inż. CZESŁAW DZIUBA	upr.bud.8387/62/85		
SPECJALNOŚĆ	KONSTRUKCJA	DATA 15.05.2018	SKALA 1:10	NR RYS. K-07