ODDZIAŁ NEUROLOGII BL."A" piętro VI strona prawa

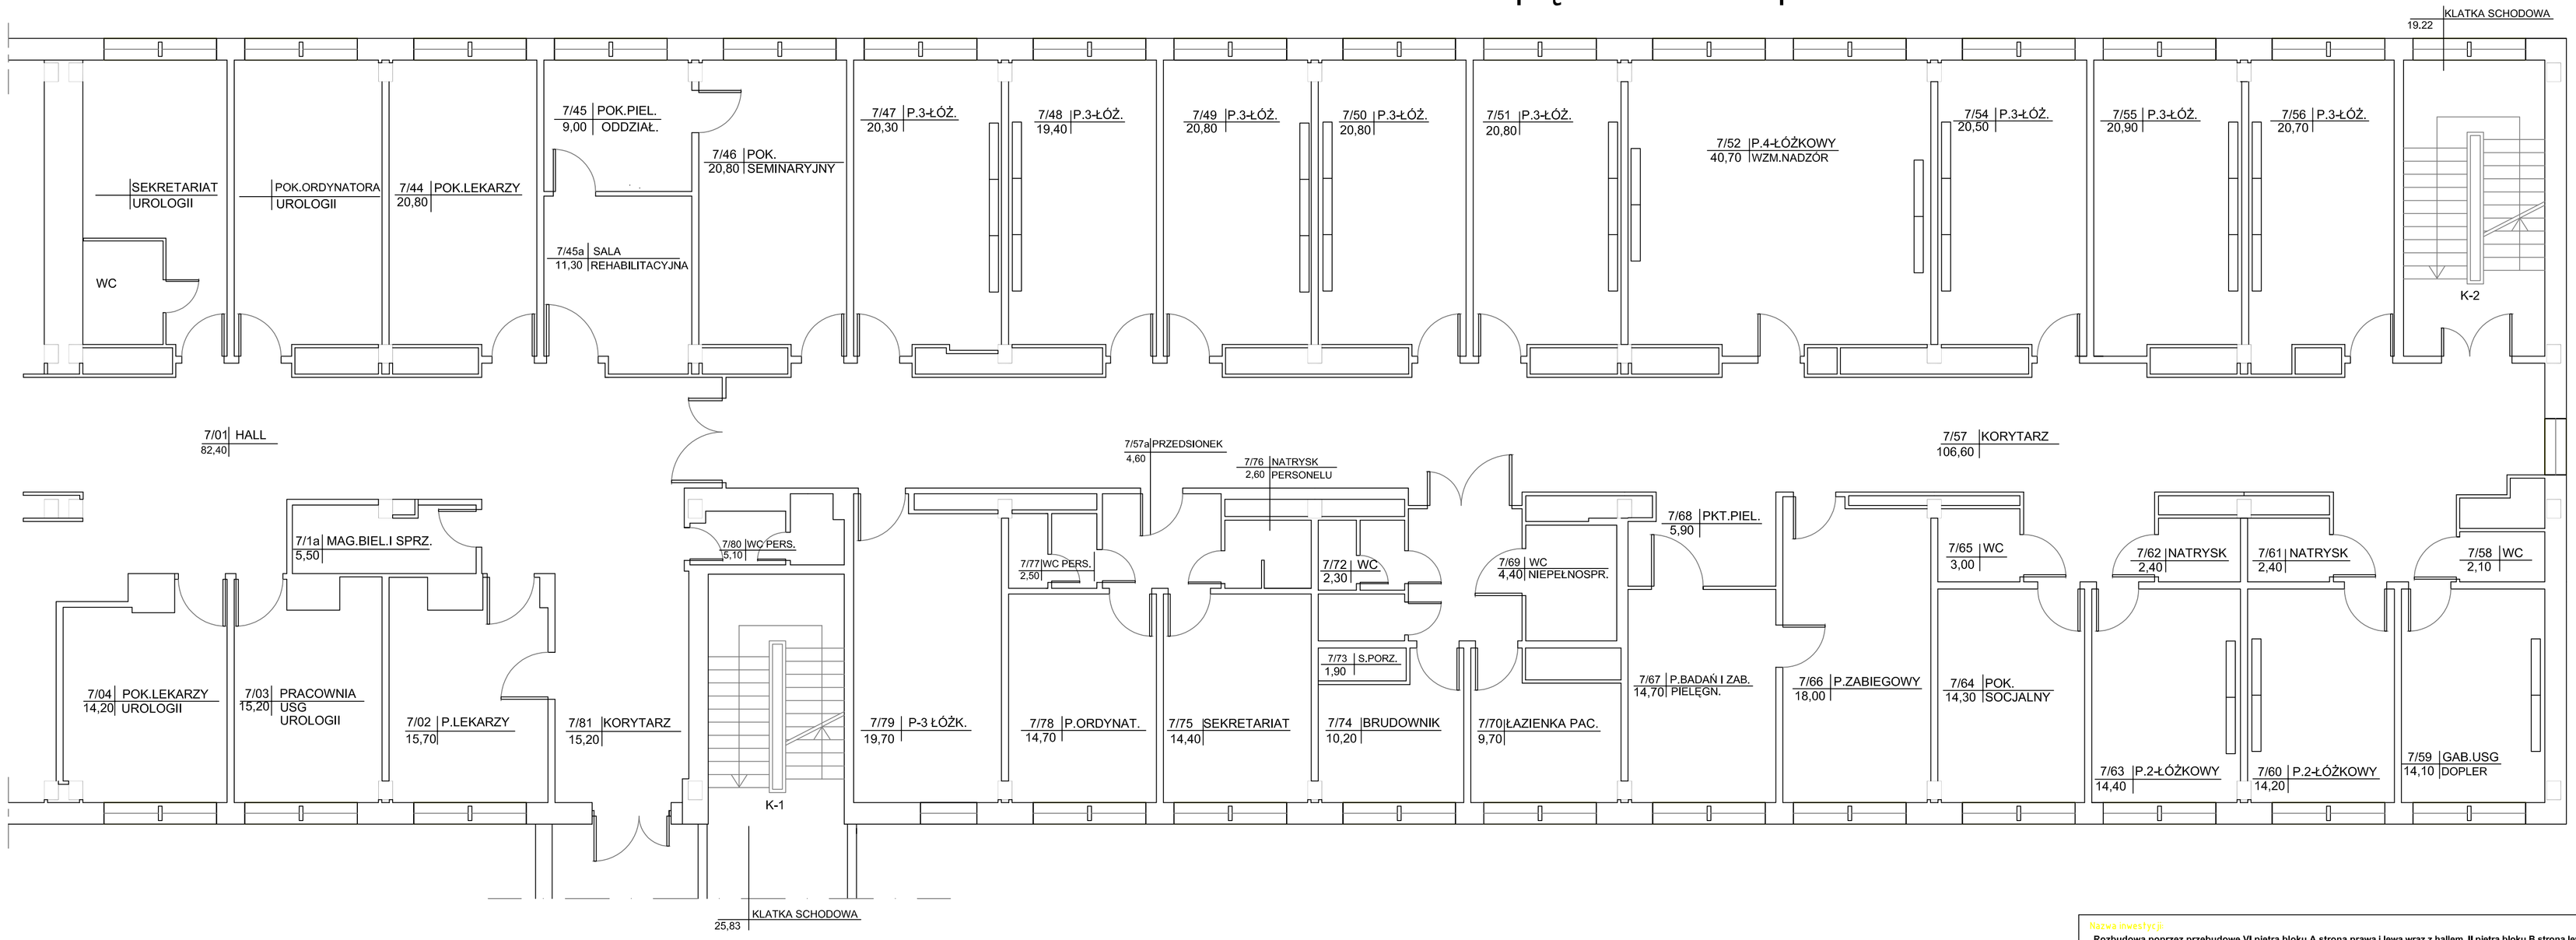

Nazwa inwestycji:

Rozbudowa poprzez przebudowę VI piętra bloku A strona prawa i lewa wraz z hallem, II piętra bloku B strona lewa (Ośrodek Diagnozy i Leczenia Chorób Układu Nerwowego) oraz Sali C1 Bloku Operacyjnego II piętro bloku B dla potrzeb Oddziału Neurologii, Oddziału Udarowego, Oddziału Wczesnej Rehabilitacji Poudarowej oraz Poradni Neurologicznej i Neurochirurgicznej w Samodzielnym Publicznym Szpitalu Wojewódzkim im. Papieża Jana Pawła II w Zamościu

Nazwa i adres Właściciela:

Samodzielny Publiczny Szpital Wojewódzki im. Papieża Jana Pawła II w Zamościu ul. Aleja Jana Pawła II, 22-400 Zamość

Numer rysunku: 1

ODDZIAŁ NEUROLOGII
BLOK A VI PIĘTRO STRONA PRAWA

Tytuł rysunku: INWENTARYZACJA

Skala:

Imię i Nazwisko		Nr uprawnień	Branża	Data	Podpis
Sprawdzający	inż. Ryszard Władyga				
Opracowujący	Jadwiga Derencz				
Opracowujący	mgr inż. Oliwia Janowska				