ZAŁĄCZNIK NR 3

Wykonanie robót remontowych w Zakładzie Rehabilitacji w Bloku B II piętro strona lewa

ZAKRES REMONTU

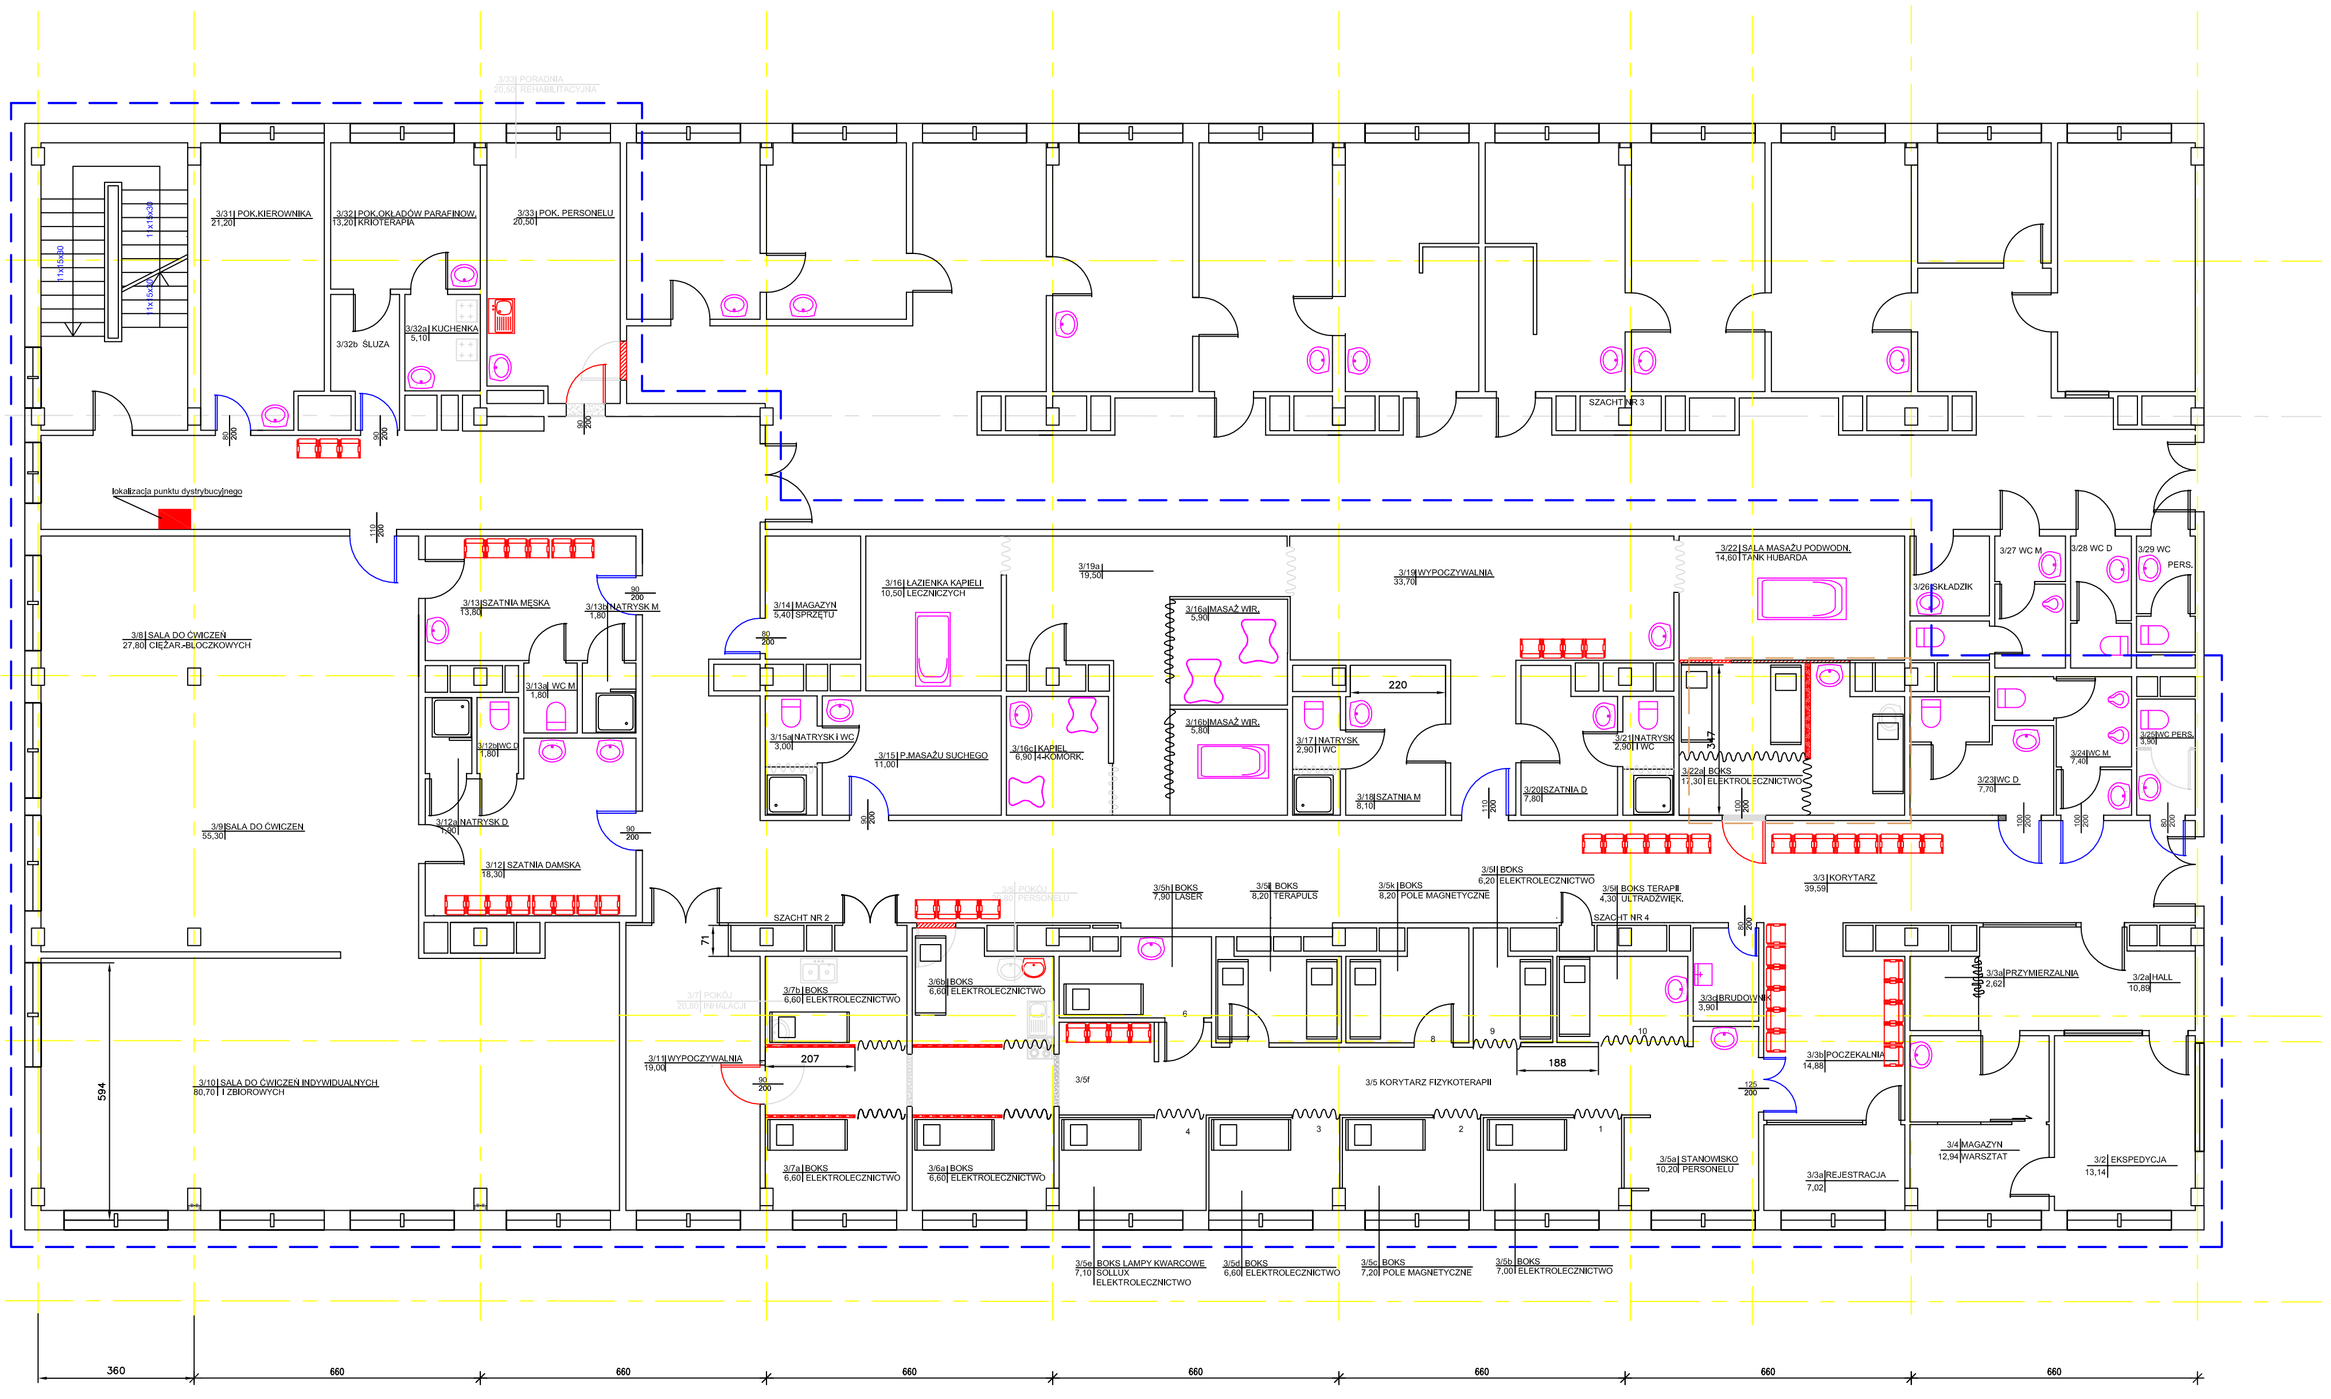

LEGENDA:

- ŚCIANY ISTNIEJĄCE W BUDYNKU
- ŚCIANY DZIAŁOWE NOWOPROJEKTOWANE ORAZ OTWORY DO ZAMUROWANIA
- ŚCIANY DZIAŁOWE NOWOPROJEKTOWANE SZKIELETOWE OB. PŁYTA KARTON–GIPS Z WYPEŁNIENIEM WEŁNĄ MINERALNĄ
- ŚCIANY DO WYBURZENIA
- DRZWI DO LIKWIDACJI
- DRZWI NOWOPROJEKTOWANE DO WSTAWIENIA
- DRZWI DO WYMIANY WRAZ Z OŚCIEŻNICAMI
- OBSZAR OBJĘTY REMONTEM
- PRZYBORY SANITARNE DO LIKWIDACJI
- PRZYBORY SANITARNE NOWOPROJEKTOWANE

Nazwa inwestycji:
Wykonanie robót remontowych w Zakładzie Rehabilitacji w Bloku B II piętro strona lewa

Nazwa i adres Wykonawcy:
Samodzielny Publiczny Szpital Wojewódzki im. Papieża Jana Pawła II w Zamościu
ul. Aleja Jana Pawła II, 22–400 Zamość

Nazwa rysunku: 3

ZAKŁAD REHABILITACJI BLOK B II PIĘTRO STRONA LEWA

Tytuł rysunku: ZAKRES REMONTU

Skala: 1:100

	Imię i Nazwisko	Nr uprawnień	Branża	Data	Podpis
Sprawdzający	inż. Ryszard Władyga			30.10.2017r.	
Opracowujący	Jadwiga Derencz			30.10.2017r.	
Opracowujący	mgr inż. Oliwia Janowska			30.10.2017r.	