ZAŁĄCZNIK NR 5

Wykonanie robót remontowych w Zakładzie Rehabilitacji w Bloku B II piętro strona lewa
PODŁOGI I SUFIT PODWIESZANY

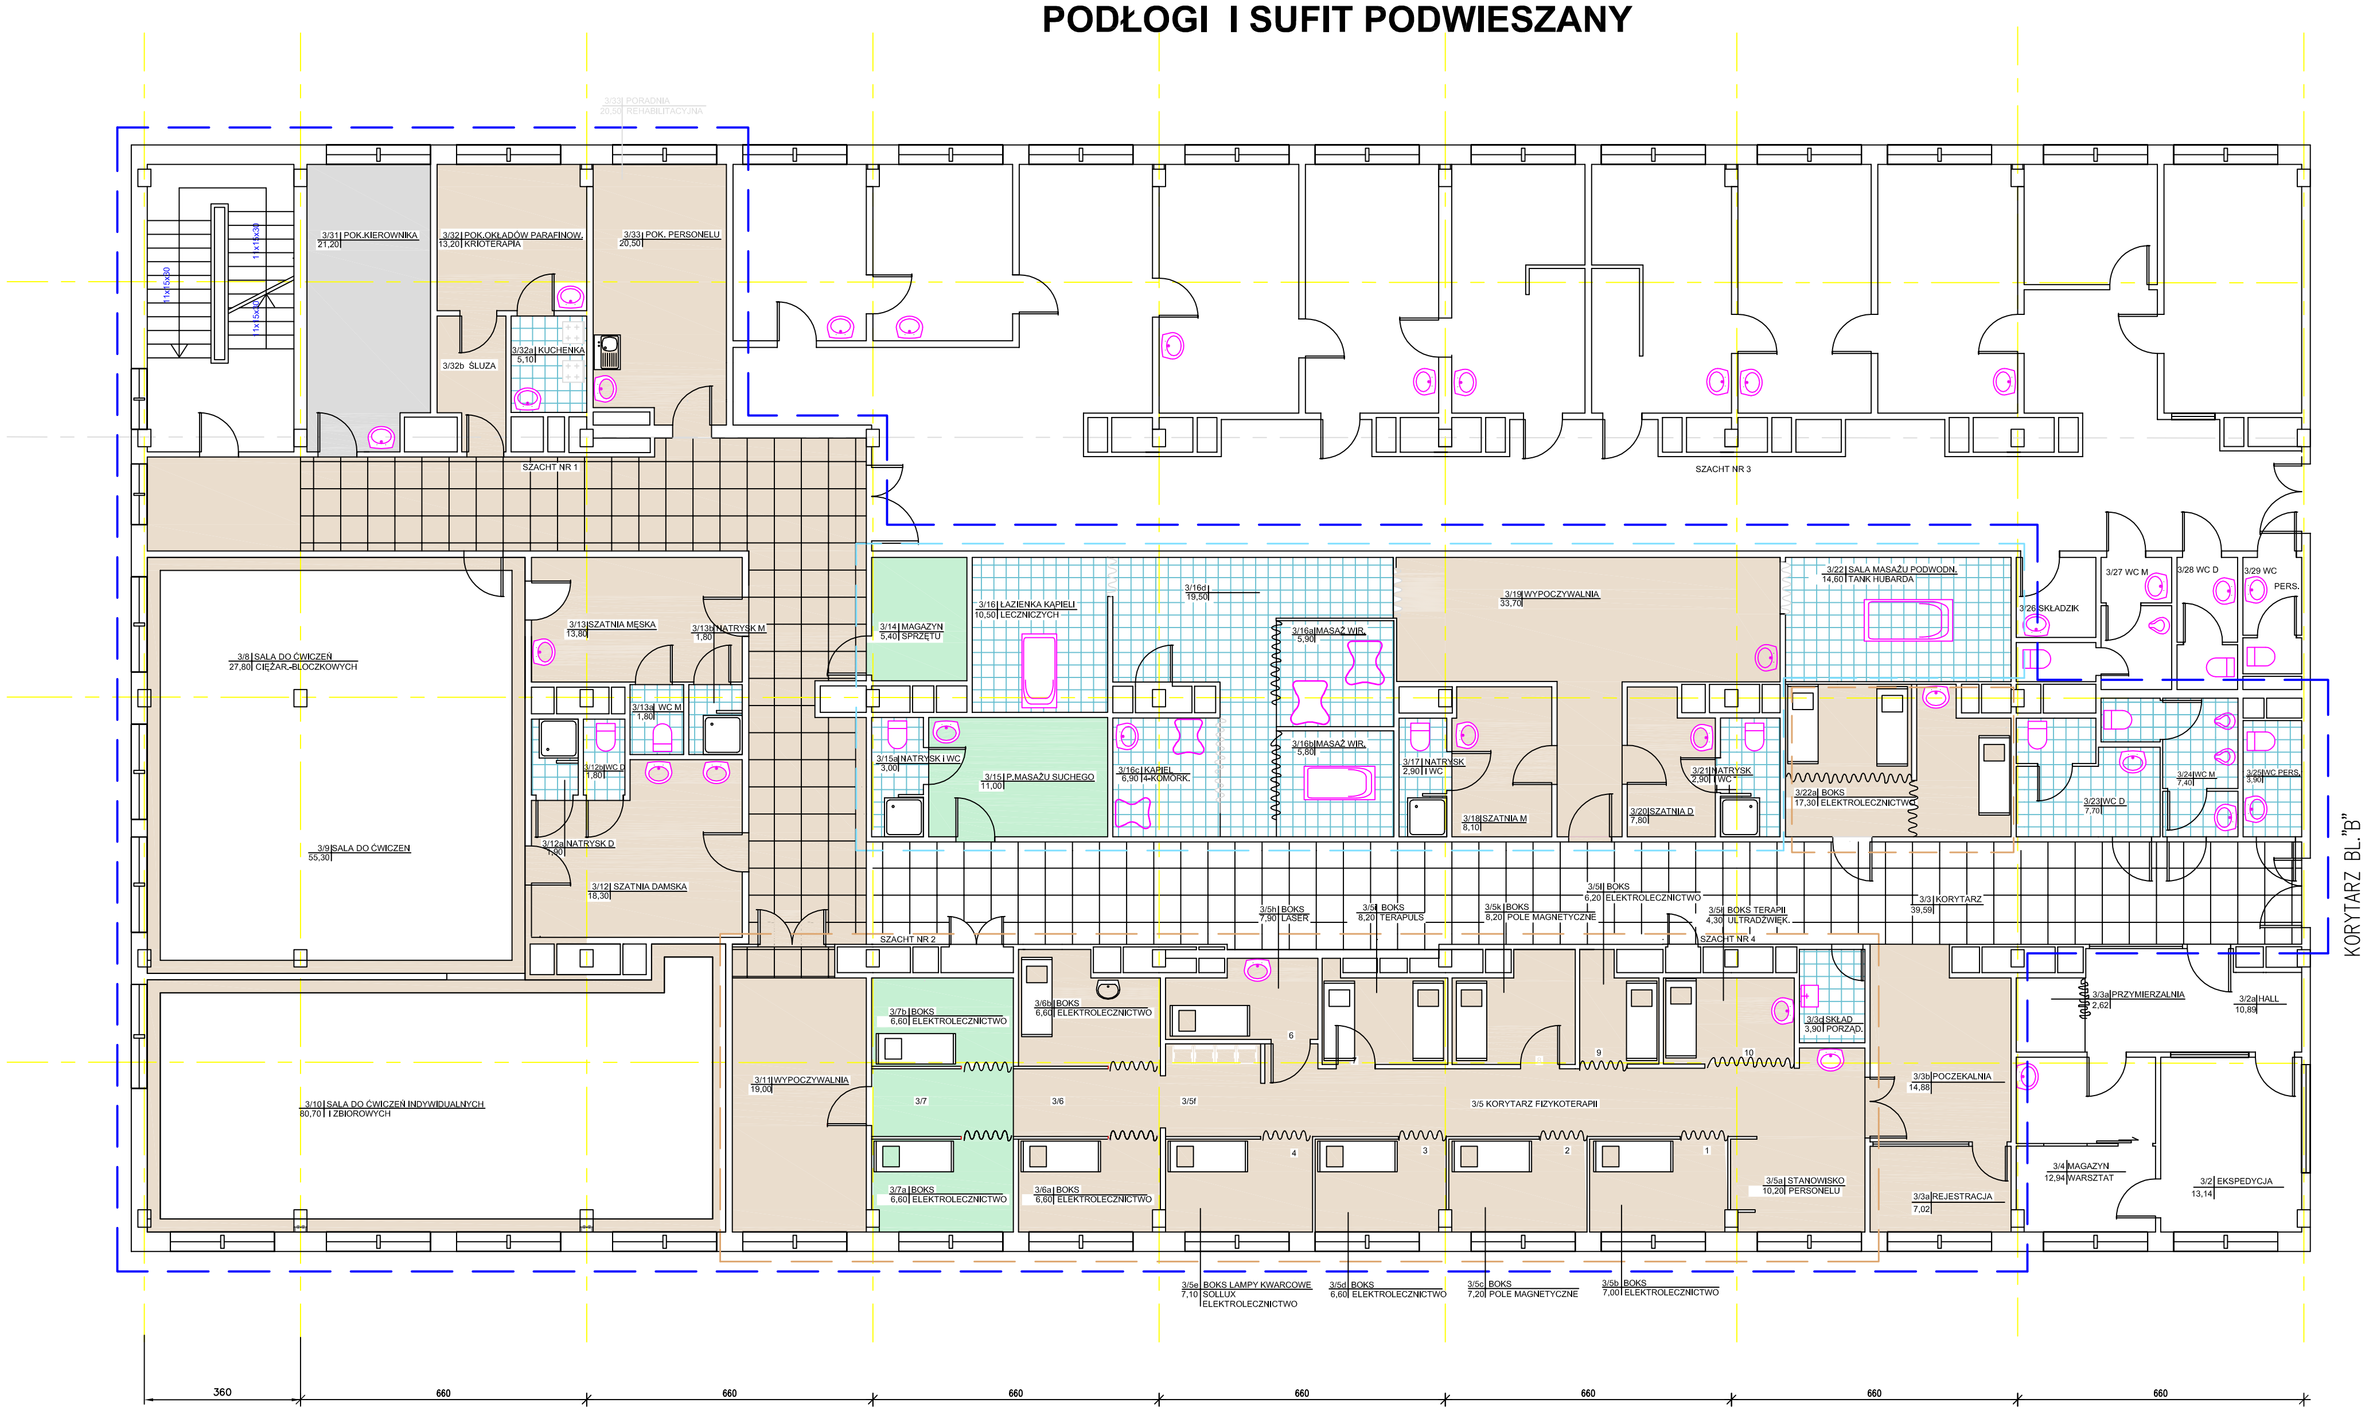

LEGENDA:

- WYKŁADZINA PODŁOGOWA PCV RULONOWA NIEPODLEGAJĄCA WYMIANIE
- WYKŁADZINA DYWANOWA NIEPODLEGAJĄCA WYMIANIE PRZEWIDZIANE ODCZYSZCZENIE (PRANIE)
- WYKŁADZINA PODŁOGOWA PODLEGAJĄCA WYMIANIE Homogeniczna, gr. 2mm Typ: IQ TARKETT OPTIMA
- PŁYTKI PODŁOGOWE GATUNEK I Wymiar: min. 30x30 Antypoślizgowość: R10 Kolor do uzgodnienia z Inwestorem
- SUFIT PODWIESZANY KASETONOWY MODUŁ: 600mmX600mm
- OBSZAR OBJĘTY OPRACOWANIEM
- OBSZAR FIZYKOTERAPII
- OBSZAR HYDROTERAPII

TAPETA NATRYSKOWA – POM. Nr. 3/5; 3/5a; 3/5b; 3/5c; 3/5d; 3/5e; 3/5f; 3/h 3/5i; 3/5j; 3/5k; 3/5l; 3/5t; 3/6a; 3/6b; 3/7a; 3/7b; 3/8; 3/9; 3/10; 3/22a

FARBA LATEKSOWA ZMYWALNA – POM. Nr. 3/3a; 3/11; 3/12; 3/13; 3/14; 3/15; 3/31; 3/32; 3/32b; 3/33, Korytarz 3/3

OKŁADZINA ŚCIENNA /GLAZURA/ do wys. 2,95m – POM. Nr. 3/3c; 3/12a; 3/12b; 3/13a; 3/13b; 3/15a; 3/16; 3/16a; 3/16b 3/16c; 3/16d; 3/17; 3/21; 3/22; 3/23; 3/24; 3/25; 3/32a

OKŁADZINA ŚCIENNA /GLAZURA/ do wys. 2,1m – POM. Nr. 3/16; 3/16a; 3/16b; 3/16c; 3/16d; 3/32a

FARTUCHY UMYWALKOWE OKŁADZINA ŚCIENNA /GLAZURA/ – POM. Nr. 3/5a; 3/5h; 3/6b; 3/12; 3/13; 3/15; 3/18; 3/19 3/20; 3/22a; 3/31; 3/32; 3/33

Nazwa inwestycji:
Wykonanie robót remontowych w Zakładzie Rehabilitacji w Bloku B II piętro strona lewa

Adres i dane Inwestora:
Samodzielny Publiczny Szpital Wojewódzki im. Papieża Jana Pawła II w Zamościu
ul. Aleja Jana Pawła II, 22-400 Zamość

Numer rysunku: 5

Tytuł rysunku:
ZAKŁAD REHABILITACJI BLOK B II PIĘTRO STRONA LEWA

ZAKRES REMONTU - PODŁOGI I SUFIT PODWIESZANY

Skala: 1:100

Imię i Nazwisko	Nr uprawnień	Branża	Data	Podpis
Sprawdzający: mgr. Ryszard Władyga			30.10.2017r.	
Opracowujący: Jadwiga Derencz			30.10.2017r.	
Opracowujący: mgr Inż. Oliwia Janowska			30.10.2017r.	