


CHIRURGIA OGÓLNA I ONKOLOGIA KLINICZNA IIIP. BLOK "A" – strona lewa  
 INWENTARYZACJA

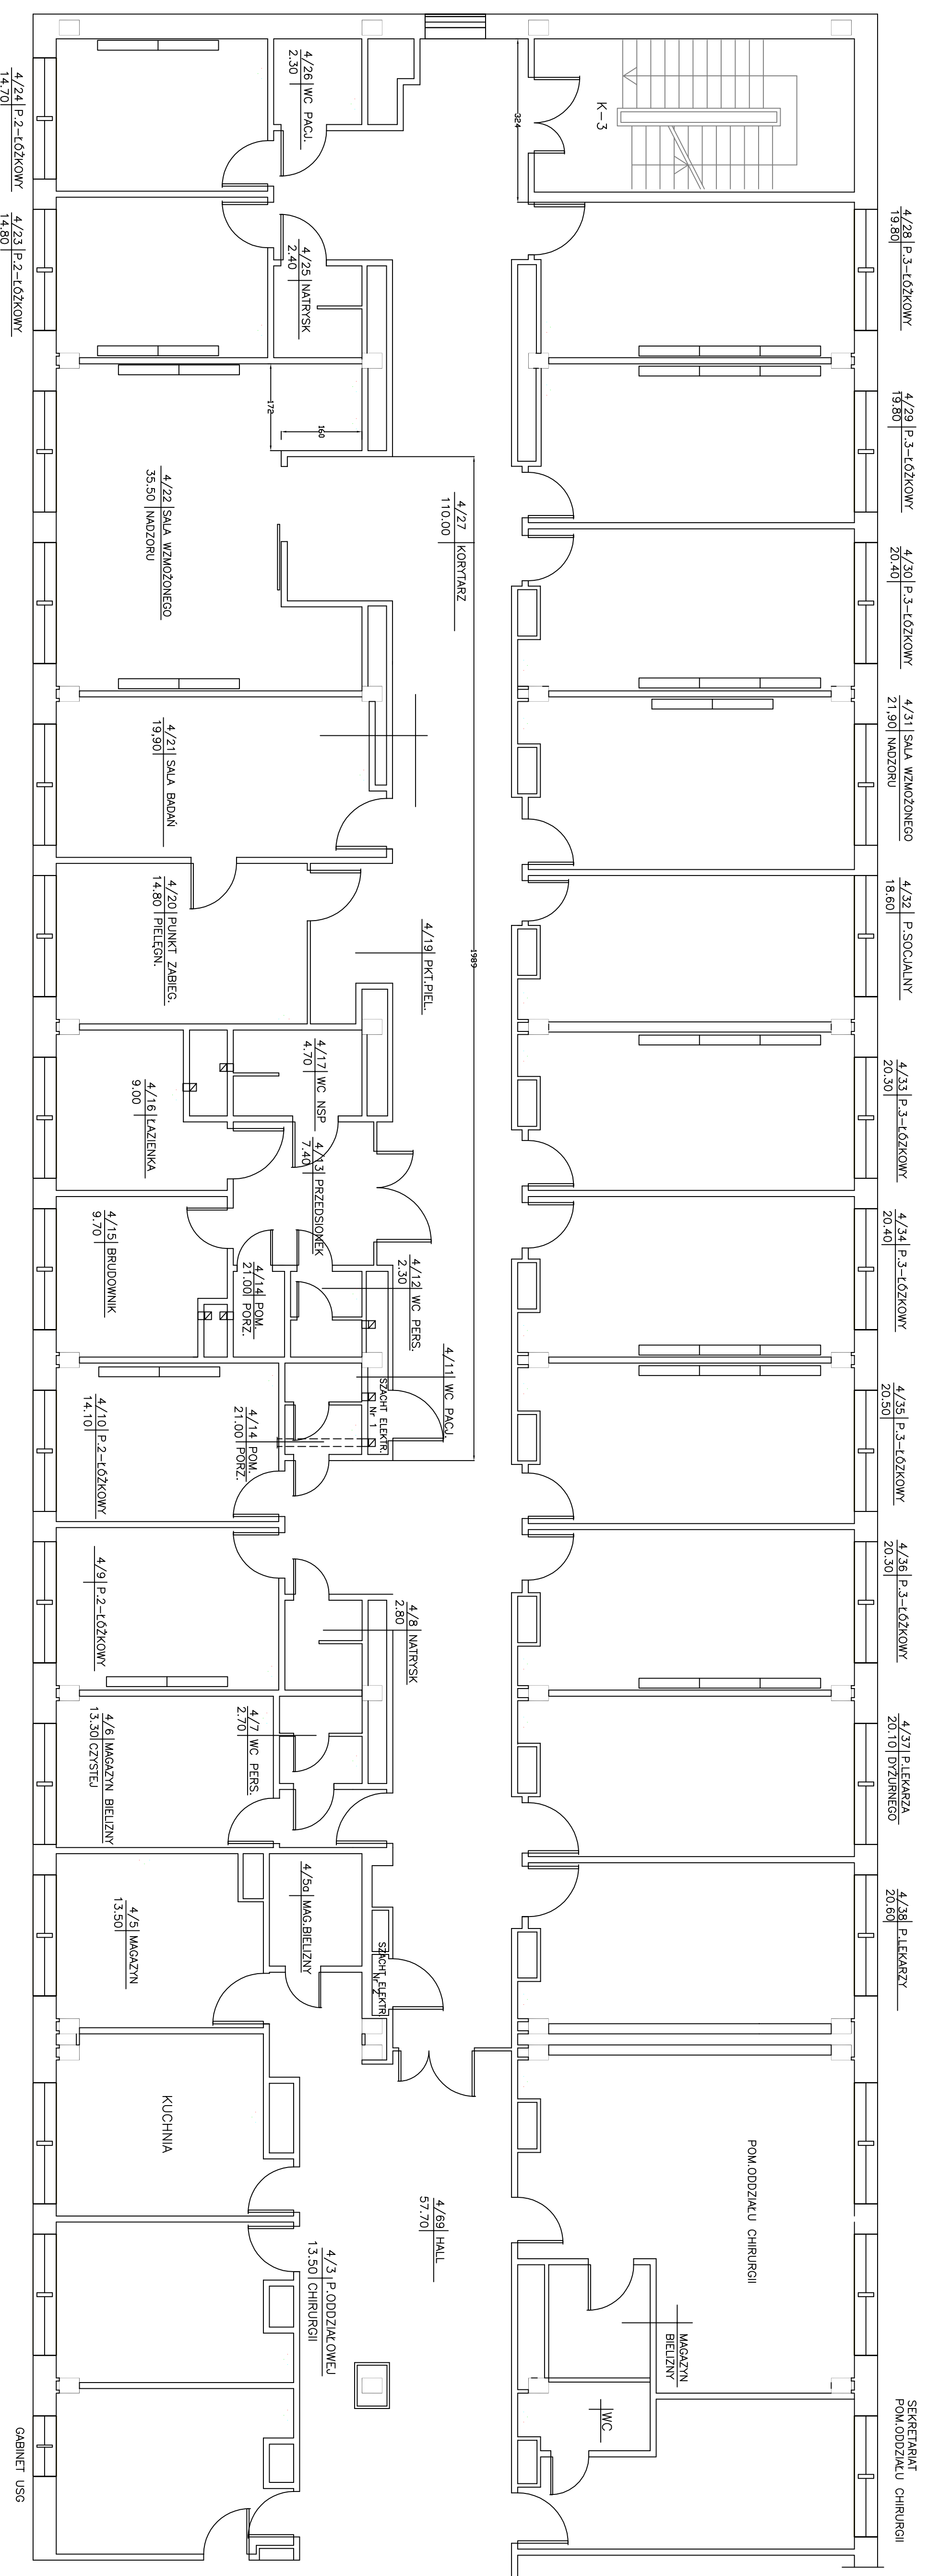

Projektanci		Data		Skala
Wzrostcał SAMODZIELNY PUBLICZNY SZPITAL WOJEWODZKI IM. PAWŁA JANA PAWŁA II W ZAMOŚCIU				
	CHIRURGIA IIIP. BLOK "A" – strona lewa			