


Wykonanie robót remontowych w Zakładzie Rehabilitacji w Bloku B II piętro strona lewa
Zakres remontu z podziałem na Etapy

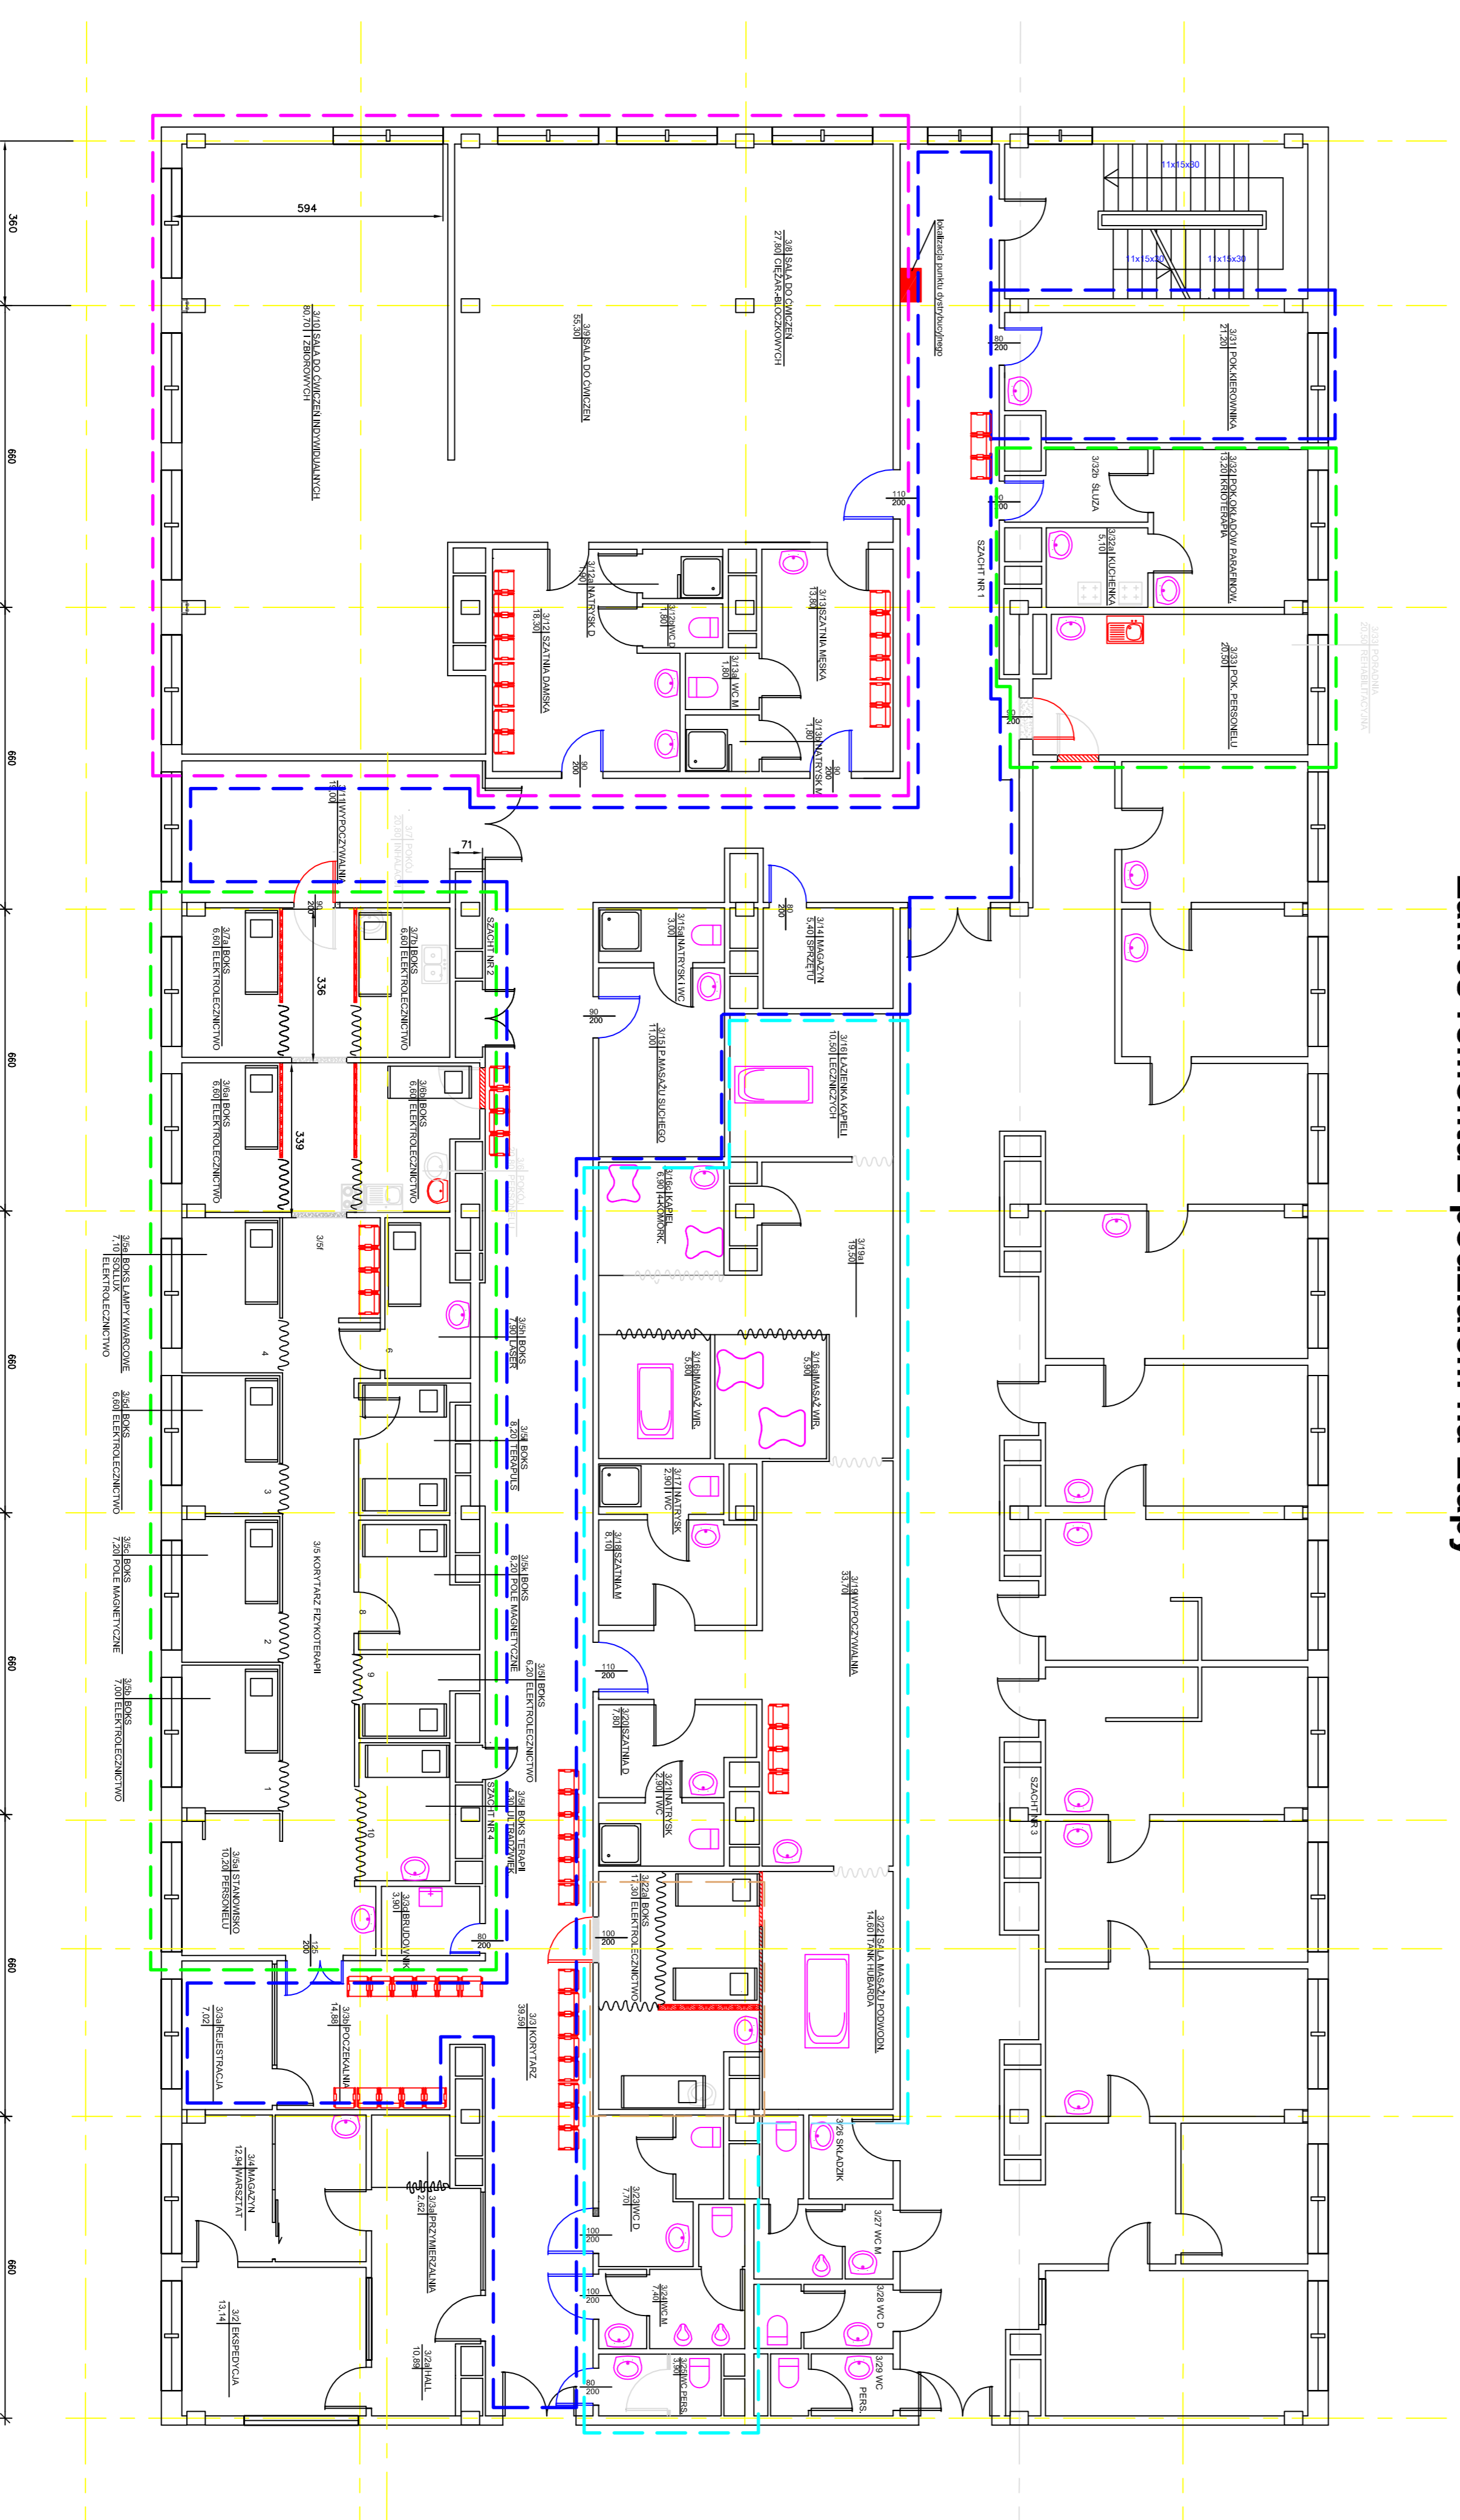

- LEGENDA:
- SCĄNY ISTNIEJĄCE W BUDYNKU
 - SCĄNY DZIAŁKOWE NOMPROJEKTOWANE
 - SCĄNY DZIAŁKOWE NOMPROJEKTOWANE SKELETOWE OB. PĘTYA KARTON-GIPS Z WPEŁNIENIEM WĘGIA MINERALNA
 - SCĄNY DO WYBRZEŻA
 - PRZEM DO LUKWACJI
 - PRZEM NOMPROJEKTOWANE DO WSTAWIENIA
 - PRZEM DO WYMIANY WRAZ Z OSZCZĘCZAMI
 - I ETAP REALIZACJA ŻAŁAZIA - NIZWOTTERPIA, POK. SOCJALNY, KUCHENIA
 - II ETAP REALIZACJA ŻAŁAZIA - HONOTTERPIA
 - III ETAP REALIZACJA ŻAŁAZIA - SALA OMCISZ I SZANIE Z SAMIRANUM
 - IV ETAP REALIZACJA ŻAŁAZIA - KORYTARZ I WIZAZNE POW PRZYŁAZ
 - PRZEMBY SAMIRANE DO LUKWACJI
 - PRZEMBY SAMIRANE NOMPROJEKTOWANE

Wzrost stymulacji			
Wykonanie robót remontowych w Zakładzie Rehabilitacji w Bloku B II piętro strona lewa			
4			
ZAKŁAD REHABILITACJI BLOK B II PIĘTRO STRONA LEWA			
ZAKRES REMONTU PODZIAŁ NA ETAPY			
1:100			
Szpital Wojewódzki im. Piłsudskiego ul. Aleja Jona Pawła II, 22-400 Zamost 4			
Nazwa i adres: Nazwa: Zakład Rehabilitacji w Zakładzie Rehabilitacji w Bloku B II piętro strona lewa Adres: ul. Aleja Jona Pawła II, 22-400 Zamost			
Data: 30.03.2017 r. Opracował: Jacek Dzierżewski Data: 30.03.2017 r. Opracował: Jacek Dzierżewski			
Data: 30.03.2017 r. Opracował: Jacek Dzierżewski			