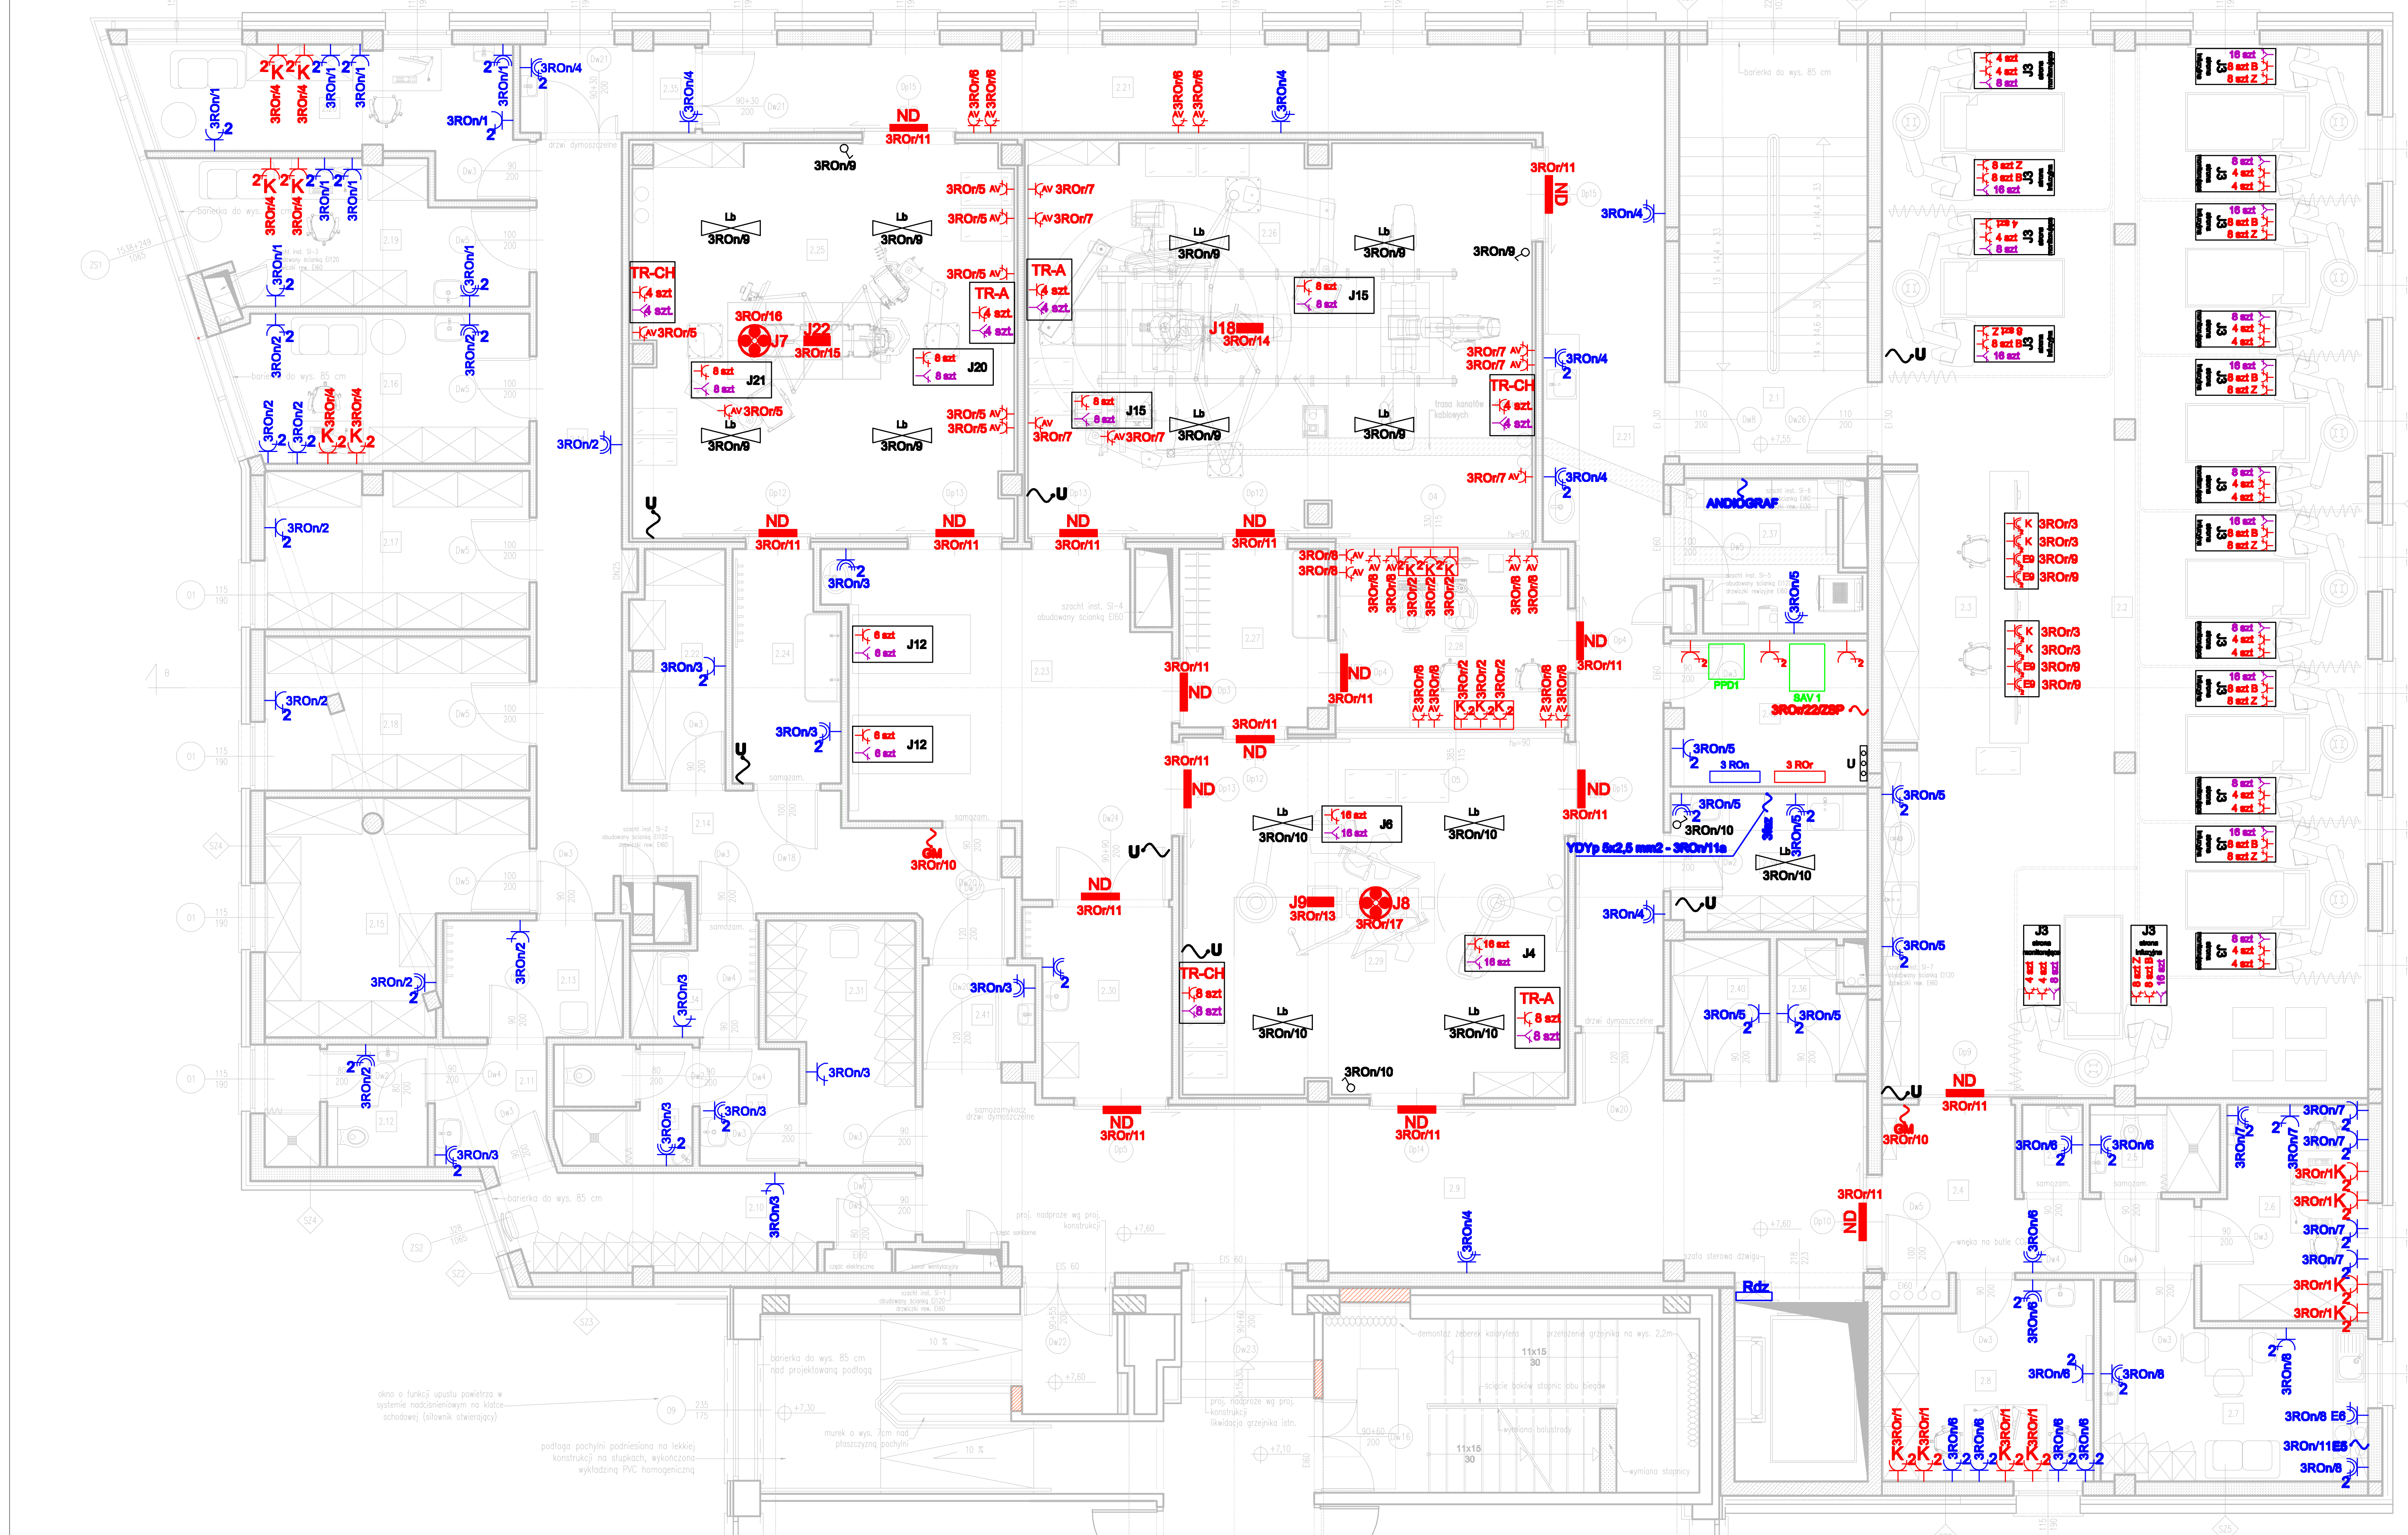

ZESTAWIENIE POMIESZCZEŃ				
NR	NAZWA	POSADZKA	SUFIT	POWIERZCHNIA użytkowa (podłogi), m²
2.1	KLATKA SCHODOWA K1	gres		24.30
2.2	SALA WYBUDZEŃ	wykładzina PCV homogeniczna antyelektrostatyczna	podwieszany z płyt GKF na wys. 330cm	135.61
2.3	POMIESZCZENIE DOZORU	wykładzina syntetyczna	podwieszany z płyt GKF na wys. 330cm	11.50
2.4	PRZEDSIONEK	wykładzina PCV homogeniczna	podwieszany rastrowy na wys. 330cm	10.76
2.5	ŁAZIENKA DLA PERSONELU	wykładzina PCV homogeniczna do pomieszczeń mokrych	podwieszany z płyt GKF o podwyższonej odporności na wilgoć na wys. 300cm	3.26
2.6	GABINET LEKARZY DYŻURNYCH	wykładzina PCV homogeniczna	podwieszany z płyt GKF na wys. 330cm	9.71
2.7	POMIESZCZENIE SOCJALNE	wykładzina PCV homogeniczna	podwieszany z płyt GKF na wys. 330cm	12.94
2.8	GABINET LEKARZY DYŻURNYCH	wykładzina PCV homogeniczna	podwieszany z płyt GKF na wys. 330cm	11.59
2.9	KOMUNIKACJA	wykładzina PCV homogeniczna	podwieszany rastrowy na wys. 330cm	48.53
2.10	SZATNIA DAMSKA BRUDNA	wykładzina PCV homogeniczna	podwieszany z płyt GKF na wys. 330cm	10.98
2.11	ŚLUZA	wykładzina PCV homogeniczna	podwieszany z płyt GKF na wys. 330cm	4.02
2.12	ŁAZIENKA	wykładzina PCV homogeniczna do pom. mokrych	podwieszany z płyt GKF o podwyższonej odporności na wilgoć na wys. 300cm	5.52
2.13	SZATNIA DAMSKA CZYSTA	wykładzina PCV homogeniczna	podwieszany z płyt GKF na wys. 330cm	6.06
2.14	KOMUNIKACJA	wykładzina PCV homogeniczna	podwieszany rastrowy na wys. 330cm	31.29
2.15	MAGAZYN SPRZĘTU JAŁOWEGO/ JEDN. U.Ż.	wykładzina PCV homogeniczna	podwieszany z płyt GKF na wys. 330cm	14.80
2.16	POMIESZCZENIE BIUROWO-MAGAZYNOWE KARDIOLOGII	wykładzina PCV homogeniczna	podwieszany z płyt GKF na wys. 330cm	12.69
2.17	MAGAZYN APARATURY	wykładzina PCV homogeniczna	podwieszany z płyt GKF na wys. 330cm	11.97
2.18	MAGAZYN PERFUZJI	wykładzina PCV homogeniczna	podwieszany z płyt GKF na wys. 330cm	11.70
2.19	GABINET CHIRURGA	wykładzina PCV homogeniczna	podwieszany z płyt GKF na wys. 330cm	13.03
2.20	GABINET PIELĘGNIARSKI	wykładzina PCV homogeniczna	podwieszany z płyt GKF na wys. 330cm	13.21
2.21	KOMUNIKACJA	wykładzina PCV homogeniczna	podwieszany rastrowy na wys. 330cm	51.15
2.22	MAGAZYN POŚCIELI	wykładzina PCV homogeniczna	podwieszany z płyt GKF na wys. 330cm	6.16
2.23	PRZYGOTOWANIE PACJENTA	wykładzina PCV homogeniczna antyelektrostatyczna	podwieszany z płyt GKF na wys. 330cm	28.27
2.24	PRZYGOTOWANIE PERSONELU	wykładzina PCV homogeniczna antyelektrostatyczna	podwieszany z płyt GKF na wys. 330cm	6.83
2.25	SALA ZABIEGOWA KARDIOCHIRURGICZNA	wykładzina PCV homogeniczna antyelektrostatyczna	zabudowa panelowa ze stali nierdzewnej na wys. 330cm	42.86
2.26	SALA ZABIEGOWA HYBRYDOWA	wykładzina PCV homogeniczna antyelektrostatyczna	zabudowa panelowa ze stali nierdzewnej na wysokości 290,5cm	56.93
2.27	PRZYGOTOWANIE PERSONELU	wykładzina PCV homogeniczna antyelektrostatyczna	podwieszany z płyt GKF na wys. 330cm	7.57
2.28	STEROWNIA	wykładzina PCV homogeniczna antyelektrostatyczna	podwieszany z płyt GKF na wys. 330cm	11.96
2.29	SALA ZABIEGOWA ELEKTROTERAPII	wykładzina PCV homoegeniczna antyelektrostatyczna	zabudowa panelowa ze stali nierdzewnej na wys. 330cm	39.16
2.30	ŚLUZA PACJENTA	wykładzina PCV homogeniczna	podwieszany z płyt GKF na wys. 330cm	7.44
2.31	SZATNIA MĘSKA BRUDNA	wykładzina PCV homogeniczna	podwieszany z płyt GKF na wys. 330cm	9.13
2.32	ŚLUZA	wykładzina PCV homogeniczna	podwieszany z płyt GKF na wys. 330cm	3.42
2.33	ŁAZIENKA	wykładzina PCV homogeniczna do pom. mokrych	podwieszany z płyt GKF o podwyższonej odporności na wilgoć na wys. 300cm	4.67
2.34	SZATNIA MĘSKA CZYSTA	wykładzina PCV homogeniczna	podwieszany z płyt GKF na wys. 330cm	3.74
2.35	ŚLUZA	wykładzina PCV homogeniczna	podwieszany rastrowy na wys. 330cm	4.42
2.36	MAGAZYN POŚCIELI	wykładzina PCV homogeniczna	podwieszany z płyt GKF na wys. 330cm	3.05
2.37	POMIESZCZENIE TECHNICZNE DO STEROWNI	gres	podwieszany z płyt GKF na wys. 330cm	7.50
2.38	POMIESZCZENIE PORZĄDKOWE	wykładzina PCV homogeniczna	podwieszany z płyt GKF na wys. 330cm	1.52
2.39	BRUDOWNIK	wykładzina PCV homogeniczna	podwieszany z płyt GKF na wys. 330cm	7.82
2.40	MAGAZYN CZYSTY	wykładzina PCV homogeniczna	podwieszany z płyt GKF na wys. 330cm	3.86
2.41	ŚLUZA	wykładzina PCV homogeniczna	podwieszany rastrowy na wys. 330cm	3.15
2.42	POMIESZCZENIE TECHNICZNE	gres	tynk	8.20
RAZEM:				722.28

LEGENDA

- Gniazdo wtyczkowe 2x16 A/Z, 230 V, kroposzczelne IP65 p/t
- Gniazdo wtyczkowe 2x16 A/Z, 230 V, p/t
- Gniazdo wtyczkowe 16 A/Z, 230 V, p/t
- Gniazdo wtyczkowe 16 A/Z, 230 V, p/t na potrzeby systemu audiowizualnego, szczegóły wg odrębnego opracowania
- Gniazdo wtyczkowe DATA, 2x16 A/Z, 230 V p/t, (zasilenie z obwodów rezerwowanych)
- **Zespół gniazd wtykowych 2x16 A/Z (po 3-4 szt.), 230 V, w puszkach podłogowych o regulowanej wys., 18 modułów, wym. 255x255 mm, zasilenie gniazd z obwodów rezerwowanych**
- Zespół gniazd wtyczkowych w puszkach podłogowych (o regulowanej wysokości) - 18 modułów, wym. 255x255 mm, h=65÷100 mm, zasilnie z obwodów rezerwowanych
- Uziemienie wykładziny antyelektrostatycznej, przewód LgY 4 mm² w PVC ϕ18, p/t, w/k
- Szyna uziemiająca wykładziny antyelektrostatycznej, przewody LgY 25 mm² / LgY 4 mm²
- Lampa bakteriobójcza
- Wypust YDYp 5x4 mm² do zasilenie płyty grzejnej
- Gniazdo wtyczkowe 2x16 A/Z, 230 V, p/t do zasilenia czajnika elektrycznego

LEGENDA C.D.

Symbol	Opis
ND	Napęd drzwi przesuwnych liniowych dla przejść medycznych, wypusty - przewody YDYp 3x1,5 mm², l=1,5 mb, zasilenie 230 V, P=0,2 kW
3ROn	Rozdzielnica obwodów nierezerwowanych
3ROr	Rozdzielnica obwodów rezerwowanych
PPD1	Pośredni punkt dystrybucyjny, szfa krasownicza 42 U, wym. 600x600 mm
SAV1	Szfa krasownicza 42U do insalacji audiowizualnej, wym. 600x800 mm
TR-CH	Tablica rezerwowa chirurgiczna
TR-A	Tablica rezerwowa anestegiologiczna
J3	Sufitowa kolumna zasilająca dwuramienna
J3 strona monitorująca	Konsola monitorująca z gniazdami 16 A/Z, 230 V, 2x4 szt., (B-gniazda białe, Z-gniazda zielone), zasilanie z 2 obwodów elektrycznych rezerwowanych i 8 szt. gniazd ekwipotencjalnych (z bolcami)
J3 strona infuzyjna	Konsola infuzyjna z gniazdami 16 A/Z, 230 V, 2x8 szt., (B-gniazda białe, Z-gniazda zielone), zasilanie z 4 obwodów elektrycznych rezerwowanych i 16 szt. gniazd ekwipotencjalnych (z bolcami)
J4	Sufitowa kolumna anestezjologiczna, z gniazdami 16 A/Z, 230 V, 16 szt., zasilanie z 4 obwodów elektrycznych rezerwowanych i 16 szt. gniazd ekwipotencjalnych (z bolcami)
J6	Sufitowa kolumna chirurgiczna, z gniazdami 16 A/Z, 230 V, 16 szt., zasilanie z 4 obwodów elektrycznych rezerwowanych i 16 szt. gniazd ekwipotencjalnych (z bolcami)
J7	Sufitowa lampa operacyjna 230 V, 50 Hz, o mocy P=0,48 kW z smopodtrzymaniem, zasilana z obwodów rezerwowanych z kamerą medyczną i monitorem medycznym
J8	Zestaw dwóch lamp operacyjnych na jednym zawiesiu, o mocy 0,06 kW, 230 V, 50 Hz z samopodtrzymaniem
J9	Stół operacyjny, zasilanie 230 V, 50 Hz z obwodów rezerwowanych, z dwoma akumulatorami 2x12 V
J12	Panel ścienny nadłóżkowy z gniazdami 16 A/Z, 230 V 6 szt., zasilanie z 2 obwodów elektrycznych rezerwowanych i 6 szt. gniazd ekwipotencjalnych (z bolcami)
J15	Sufitowa kolumna uniwersalna (anestezjologiczna i chirurgiczna) z lamą i osłoną radiologiczną, z gniazdami 16 A/Z, 230 V 8 szt., zasilanie obwodów elektrycznych rezerwowanych i 8 szt. gniazd ekwipotencjalnych (z bolcami)
J18	Stół operacyjny, zasilanie 230 V, 50 Hz z obwodów rezerwowanych i z samopodtrzymaniem
J20	Sufitowa kolumna anestezjologiczna, z gniazdami 16 A/Z, 230 V, IP 44, 8 szt., zasilanie z obwodów elektrycznych rezerwowanych i 8 szt. gniazd ekwipotencjalnych (z bolcami)
J21	Sufitowa kolumna chirurgiczna, z gniazdami 16 A/Z, 230 V, IP 44, 8 szt., zasilanie z obwodów elektrycznych rezerwowanych i 8 szt. gniazd ekwipotencjalnych (z bolcami)
J22	Stół operacyjny, zasilanie 230 V, 50 Hz z obwodów rezerwowanych, z dwoma akumulatorami 2x12 V
GM	**Wypust YDYp 2x1,5 mm² do zasilenie strefowych zespołów kontrolnych**

UWAGI

1. Instalację gniazd wtykowych 1-fazowych, 230 V, wykonać przewodami YDYp 3x2,5 mm², p/t i w/k
2. W łazienkach, na korytarzach, w pomieszczeniach porządkowych i technicznych instalować osprzęt kroploszczelny IP65, p/t a w pozostałych melaminowy, p/t
3. Uziemienia miejscowe wykładzin antyelektrostatycznych wykonać pezwodami LgY 4 mm² w PVC ϕ 18 mm
4. Do szyny wyrównawczej oznaczonej "U", doprowadzić przewody LgY 25 mm² w PVC ϕ 18 mm
5. Gniazda wtyczkowe w komunikacji i poczekalni instalować na wys. 0,3 nad podłogą, w pozostałych pomieszczeniach na wys. 1,2 m
6. Puszki podłogowe instalować pod szafkami stojącymi i biurkami
7. Sufitowe kolumny zasilające wyposażone są kompleksowo w gniazda wtyczkowe 16 A/Z i ekwipotencjalne łącznie z listwami przyłączeniowymi
8. Obwody gniazd ekwipotencjalnych wykonać przewodami LgY 4 mm² w PVC 18

UKŁAD SIECI TNC-S / IT

ZDI Sp. z o.o. — PRACOWNIA PROJEKTOWA

22-400 Zamość, ul. Jana Kiepury 6 tel. 84 639 20 35 fax 84 639 00 07

Nazwa i adres inwestycji:
DOBUDOWA BUDYNKU TRZYKONDYGNACYJNEGO Z PODPIWNICZENIEM DO BLOKU "A" WRAZ Z PRZEPROWADZENIEM ROBÓT REMONTOWO-BUDOWLANYCH NA I PIĘTRZE W BLOKU "A" DLA ODDZIAŁU KARDIOLOGICZNEGO
ul. Aleje Jana Pawła II 10, 22-400 Zamość
dz. nr 84/8, jedn. ewid.: 066401_1 Miasto Zamość, obręb ewid.: 0001 Miasto Zamość

Inwestor:
SAMODZIELNY PUBLICZNY SZPITAL WOJEWÓDZKI IM. PAPIEŻA JANA PAWŁA II Z SIEDZIBĄ W ZAMOŚCIU UL. ALEJE JANA PAWŁA II 10

Tytuł rysunku:
PLAN INSTALACJI GNIAZD WTYCZKOWYCH 1-FAZ. 230 V I UZIEMIEŃ WYRÓWNAWCZYCH - PIĘTRO II

Stadium: PW — Nr rys. E29 — Skala: 1:100

	Imię i nazwisko	Nr uprawnień	Branża	Data	Podpis
PROJEKTANT	inż. Bogdan Malec	GT-III-8386/3/76	Elektryczna	06-2017	
OPRACOWUJĄCY	mgr inż. Ewelina Białowolska	asystent	Elektryczna	06-2017	
OPRACOWUJĄCY	mgr inż. Grzegorz Jabłoński	asystent	Elektryczna	06-2017	
SPRAWDZAJĄCY	inż. Janusz Łuczka	GP-II-7342/94/94	Elektryczna	06-2017	