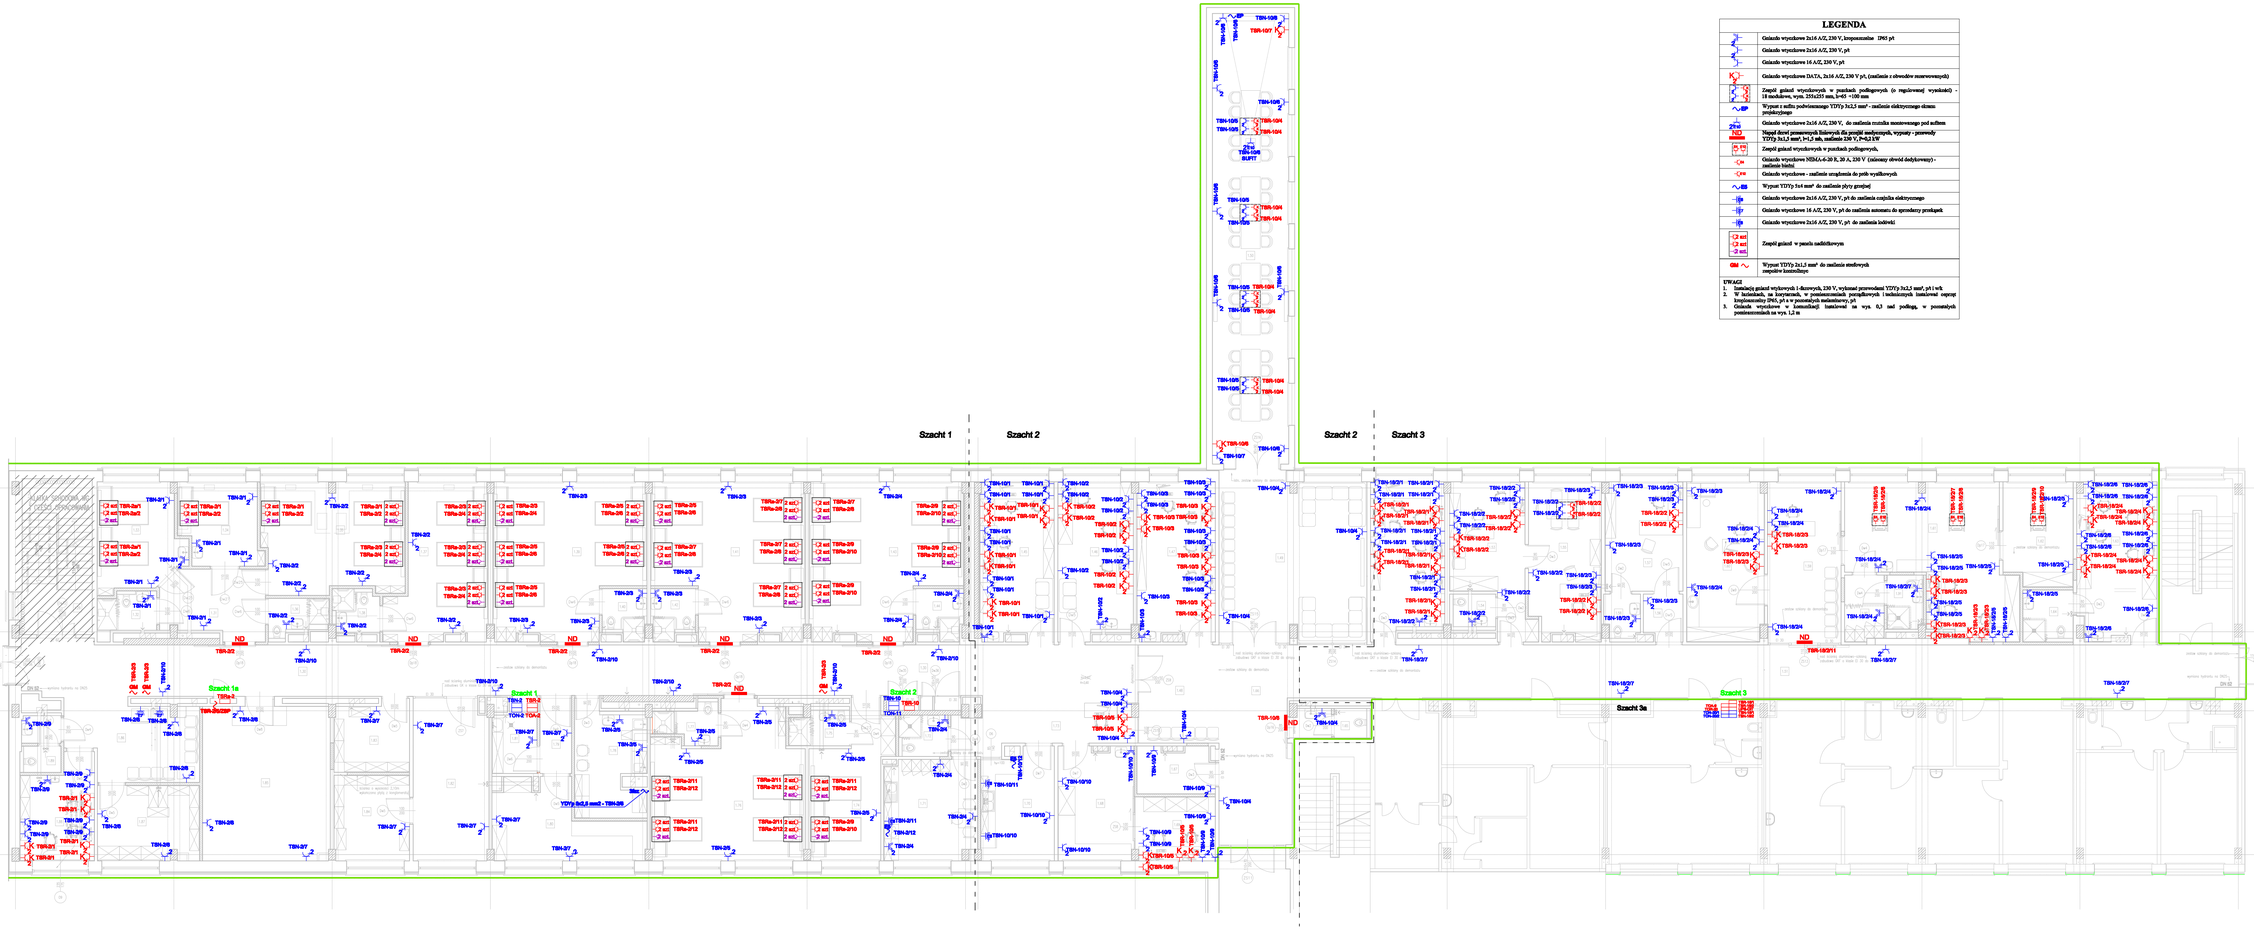

LEGENDA

	Gniazdo wtyczkowe 2x16 A/Z, 230 V, hermetyczne IP65 p/t
	Gniazdo wtyczkowe 2x16 A/Z, 230 V, p/t
	Gniazdo wtyczkowe 16 A/Z, 230 V, p/t
	Gniazdo wtyczkowe DATA, 2x16 A/Z, 230 V p/t, (zasilanie z obwodów monowowanych)
	Zespół gniazd wtyczkowych w punktach podłogowych (o regulowanej wysokości) - 18 modułowe, wym. 255x255 mm, h=0 ÷100 mm
	Wypust z mufą podwieszanego YDYp 3x1,5 mm² - zasilenie elektrycznego zlewu projektowego
	Gniazdo wtyczkowe 2x16 A/Z, 230 V, do zasilenia rozsuwanego pod suffitem
	Wypust kabel pomiarowych Ethernetowych dla pomiarów analogowych, wypusty - przewody YDYp 3x1,5 mm², h=1,5 mb, zasilanie 230 V, P=0,5 kW
	Zespół gniazd wtyczkowych w punktach podłogowych,
	Gniazdo wtyczkowe NEMA (-6-30 R, 30 A, 230 V (zaleczny obwód dedykowany) - zasilanie bielizni
	Gniazdo wtyczkowe - zasilenie urządzenia do potrzb wyzikłowych
	Wypust YDYp 5x4 mm² do zasilenia płyty grzejnej
	Gniazdo wtyczkowe 2x16 A/Z, 230 V, p/t do zasilenia czajnika elektrycznego
	Gniazdo wtyczkowe 16 A/Z, 230 V, p/t do zasilenia automatu do sprzedaży przekąsek
	Gniazdo wtyczkowe 2x16 A/Z, 230 V, p/t do zasilenia lodówki
	Zespół gniazd w panelu nadlóżkowym
	Wypust YDYp 2x1,5 mm² do zasilenia środowych zegarów kontrolnych

UWAGI

1. Instalację gniazd wtykowych 1-fazowych, 230 V, wykonać przewodami YDYp 3x1,5 mm², p/t i wb
2. W łazienkach, na korytarzach, w pomieszczeniach porządkowych i technicznych instalować zegary hermetyczne IP65, p/t a w pomieszych mieszkalnowy, p/t
3. Gniazda wtykowe w kuchenkach instalować na wys. 0,3 nad podłogą, w pomieszych pomieszczeniach na wys. 1,2 m

Nr	Nazwa	Producent	Kod	Ilość
1.01	[illegible]	[illegible]	[illegible]	[illegible]
1.02	[illegible]	[illegible]	[illegible]	[illegible]
1.03	[illegible]	[illegible]	[illegible]	[illegible]