


OŚRODEK DIAGNOZY I LECZENIA CHOROÓB UKŁADU NERWOWEGO

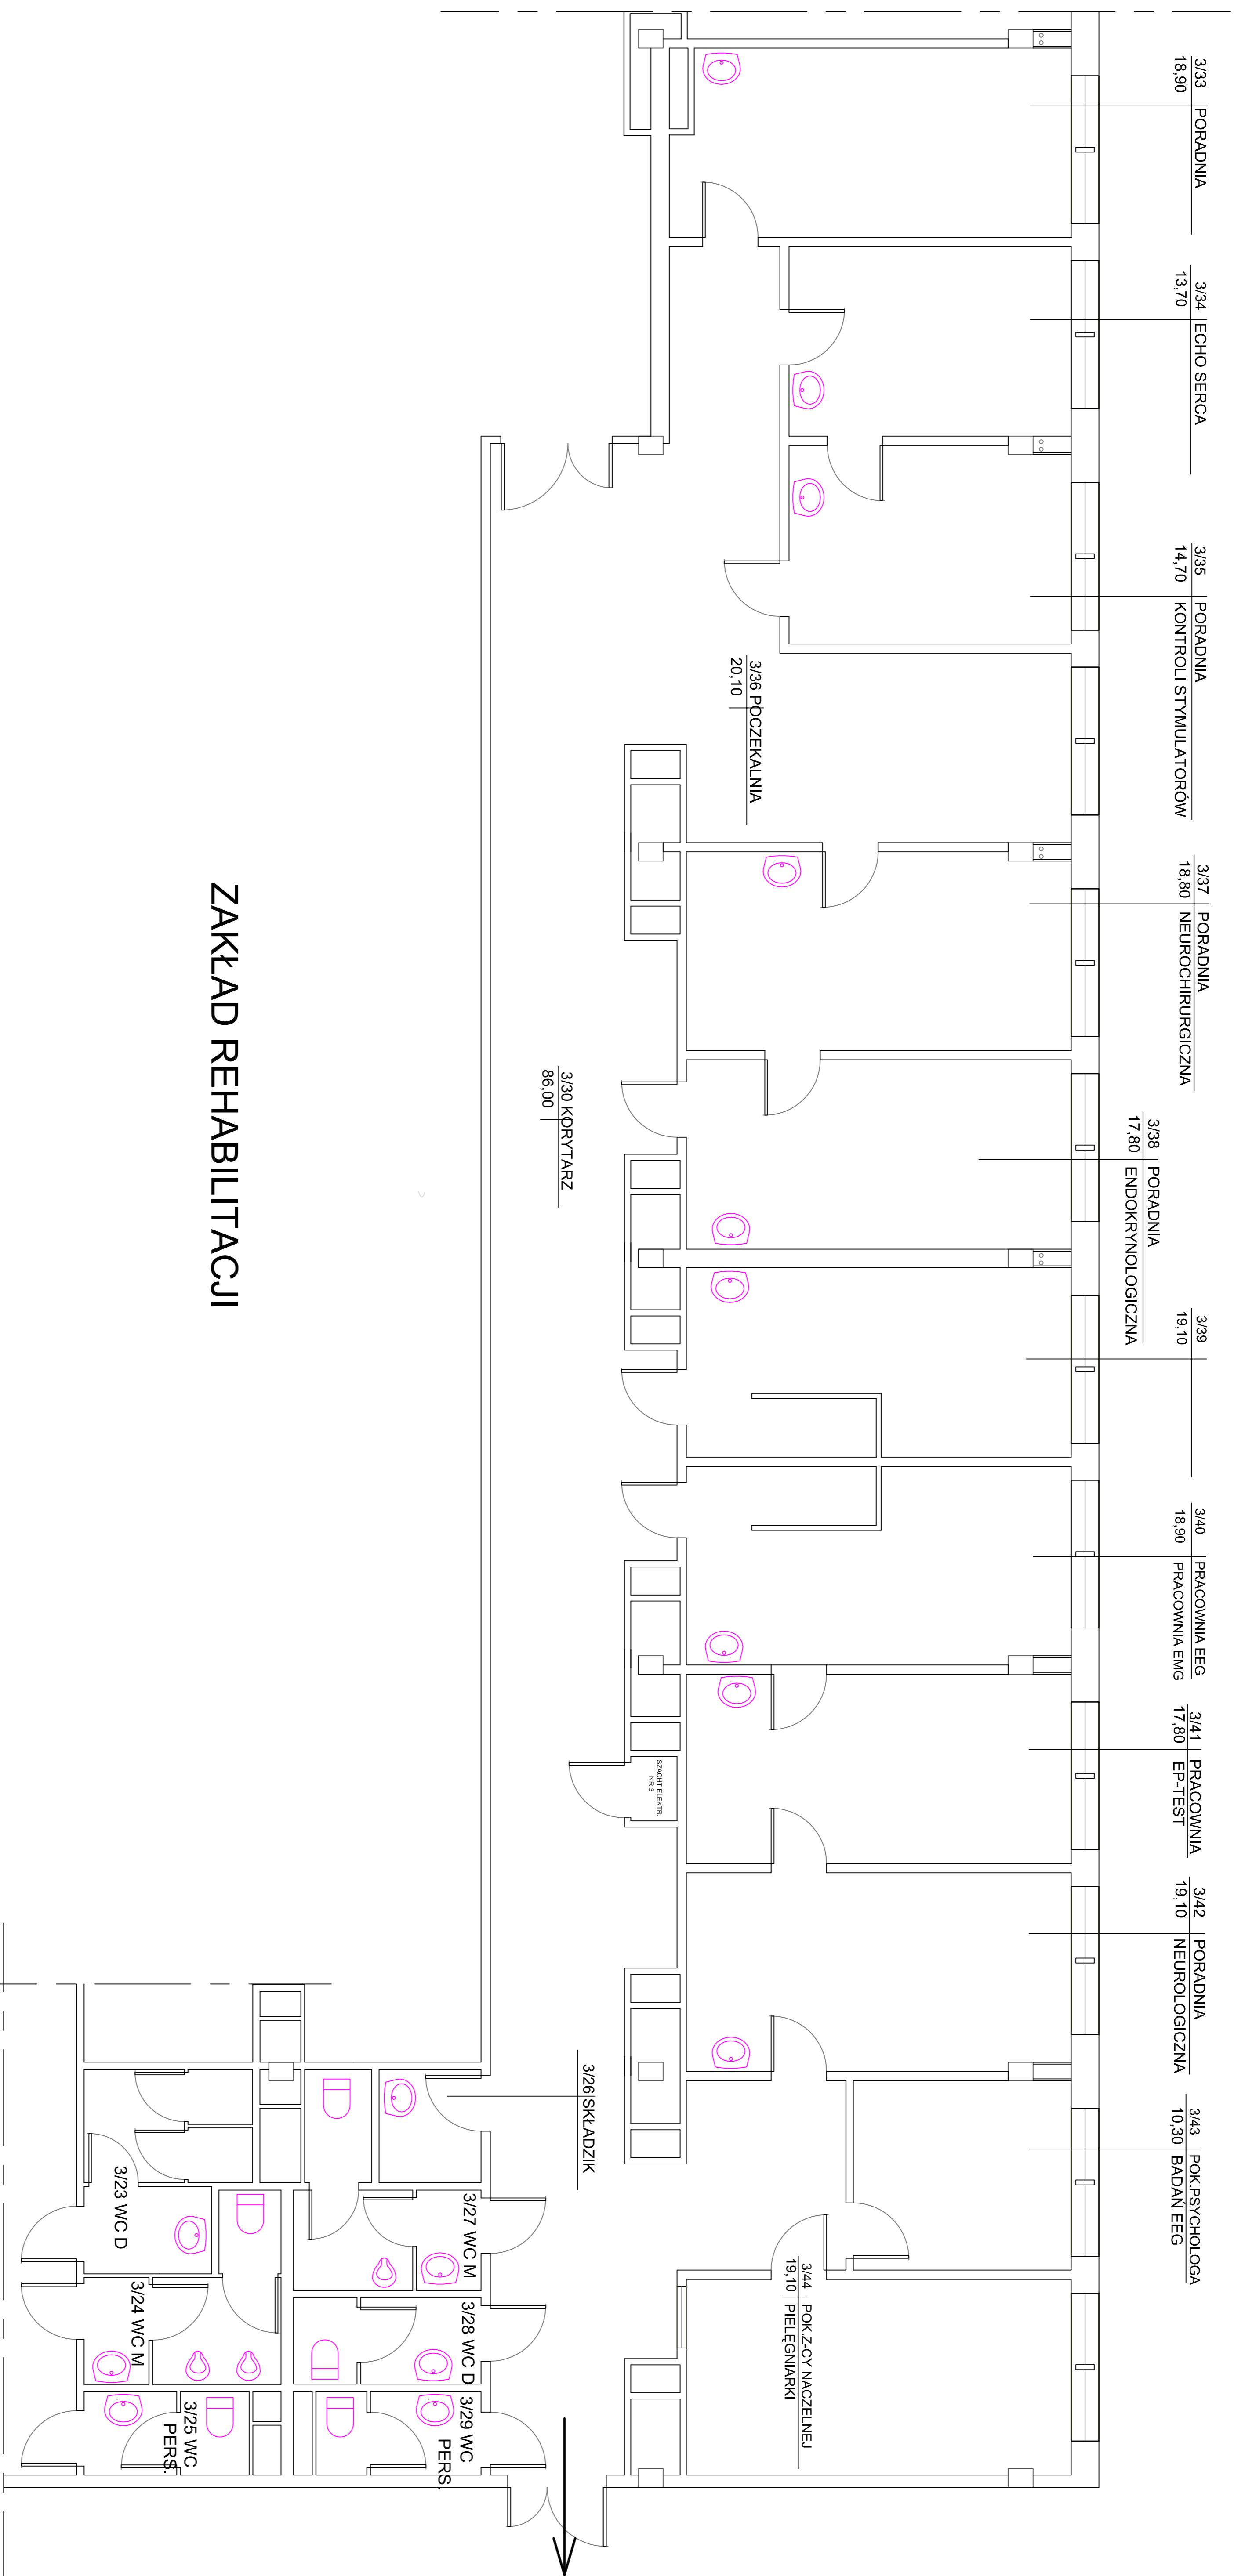

ZAKŁAD REHABILITACJI

Nazwa inwestycji:
 Rozbudowa poprzez przebudowę VI piętra bloku A strona prawa i lewa wraz z halami, II piętra bloku B strona lewa (Ośrodek Diagnostyki i Leczenia Chorób Układu Nerwowego) oraz Sali C i Bloku Operacyjnego II piętra bloku B dla potrzeb Oddziału Neurologii, Oddziału Usłotowego, Oddziału Wczesnej Rehabilitacji Poudarowej oraz Poradni Neurologicznej i Neurochirurgicznej w Samodzielnym Publicznym Szpitalu Wojewódzkim im. Papięży Jana Pawła II w Zamościu

Nazwa i adres Właściciela:
Samodzielny Publiczny Szpital Wojewódzki im. Papięży Jana Pawła II w Zamościu
 ul. Aleja Jana Pawła II, 22-400 Zamość

Numer rysunku:
3

OŚRODEK DIAGNOZY I LECZENIA CHOROÓB UKŁADU NERWOWEGO
BLOK B II PIĘTRO STRONA LEWA

INWENTARYZACJA

Typ i rysunek		Skala	
Inż. Nazwisko	Nr uprawnień	Branża	Data
Sprawdzający inż. Ryszard Władysław			Podpis
Dpracujący Jadwiga Darenz			
Dpracujący mgr inż. Oliwia Janowska			