


ZAKŁAD REHABILITACJI – II p. Bl. "B" str. lewa  
INWENTARYZACJA

ZALĄCZNIK NR 1

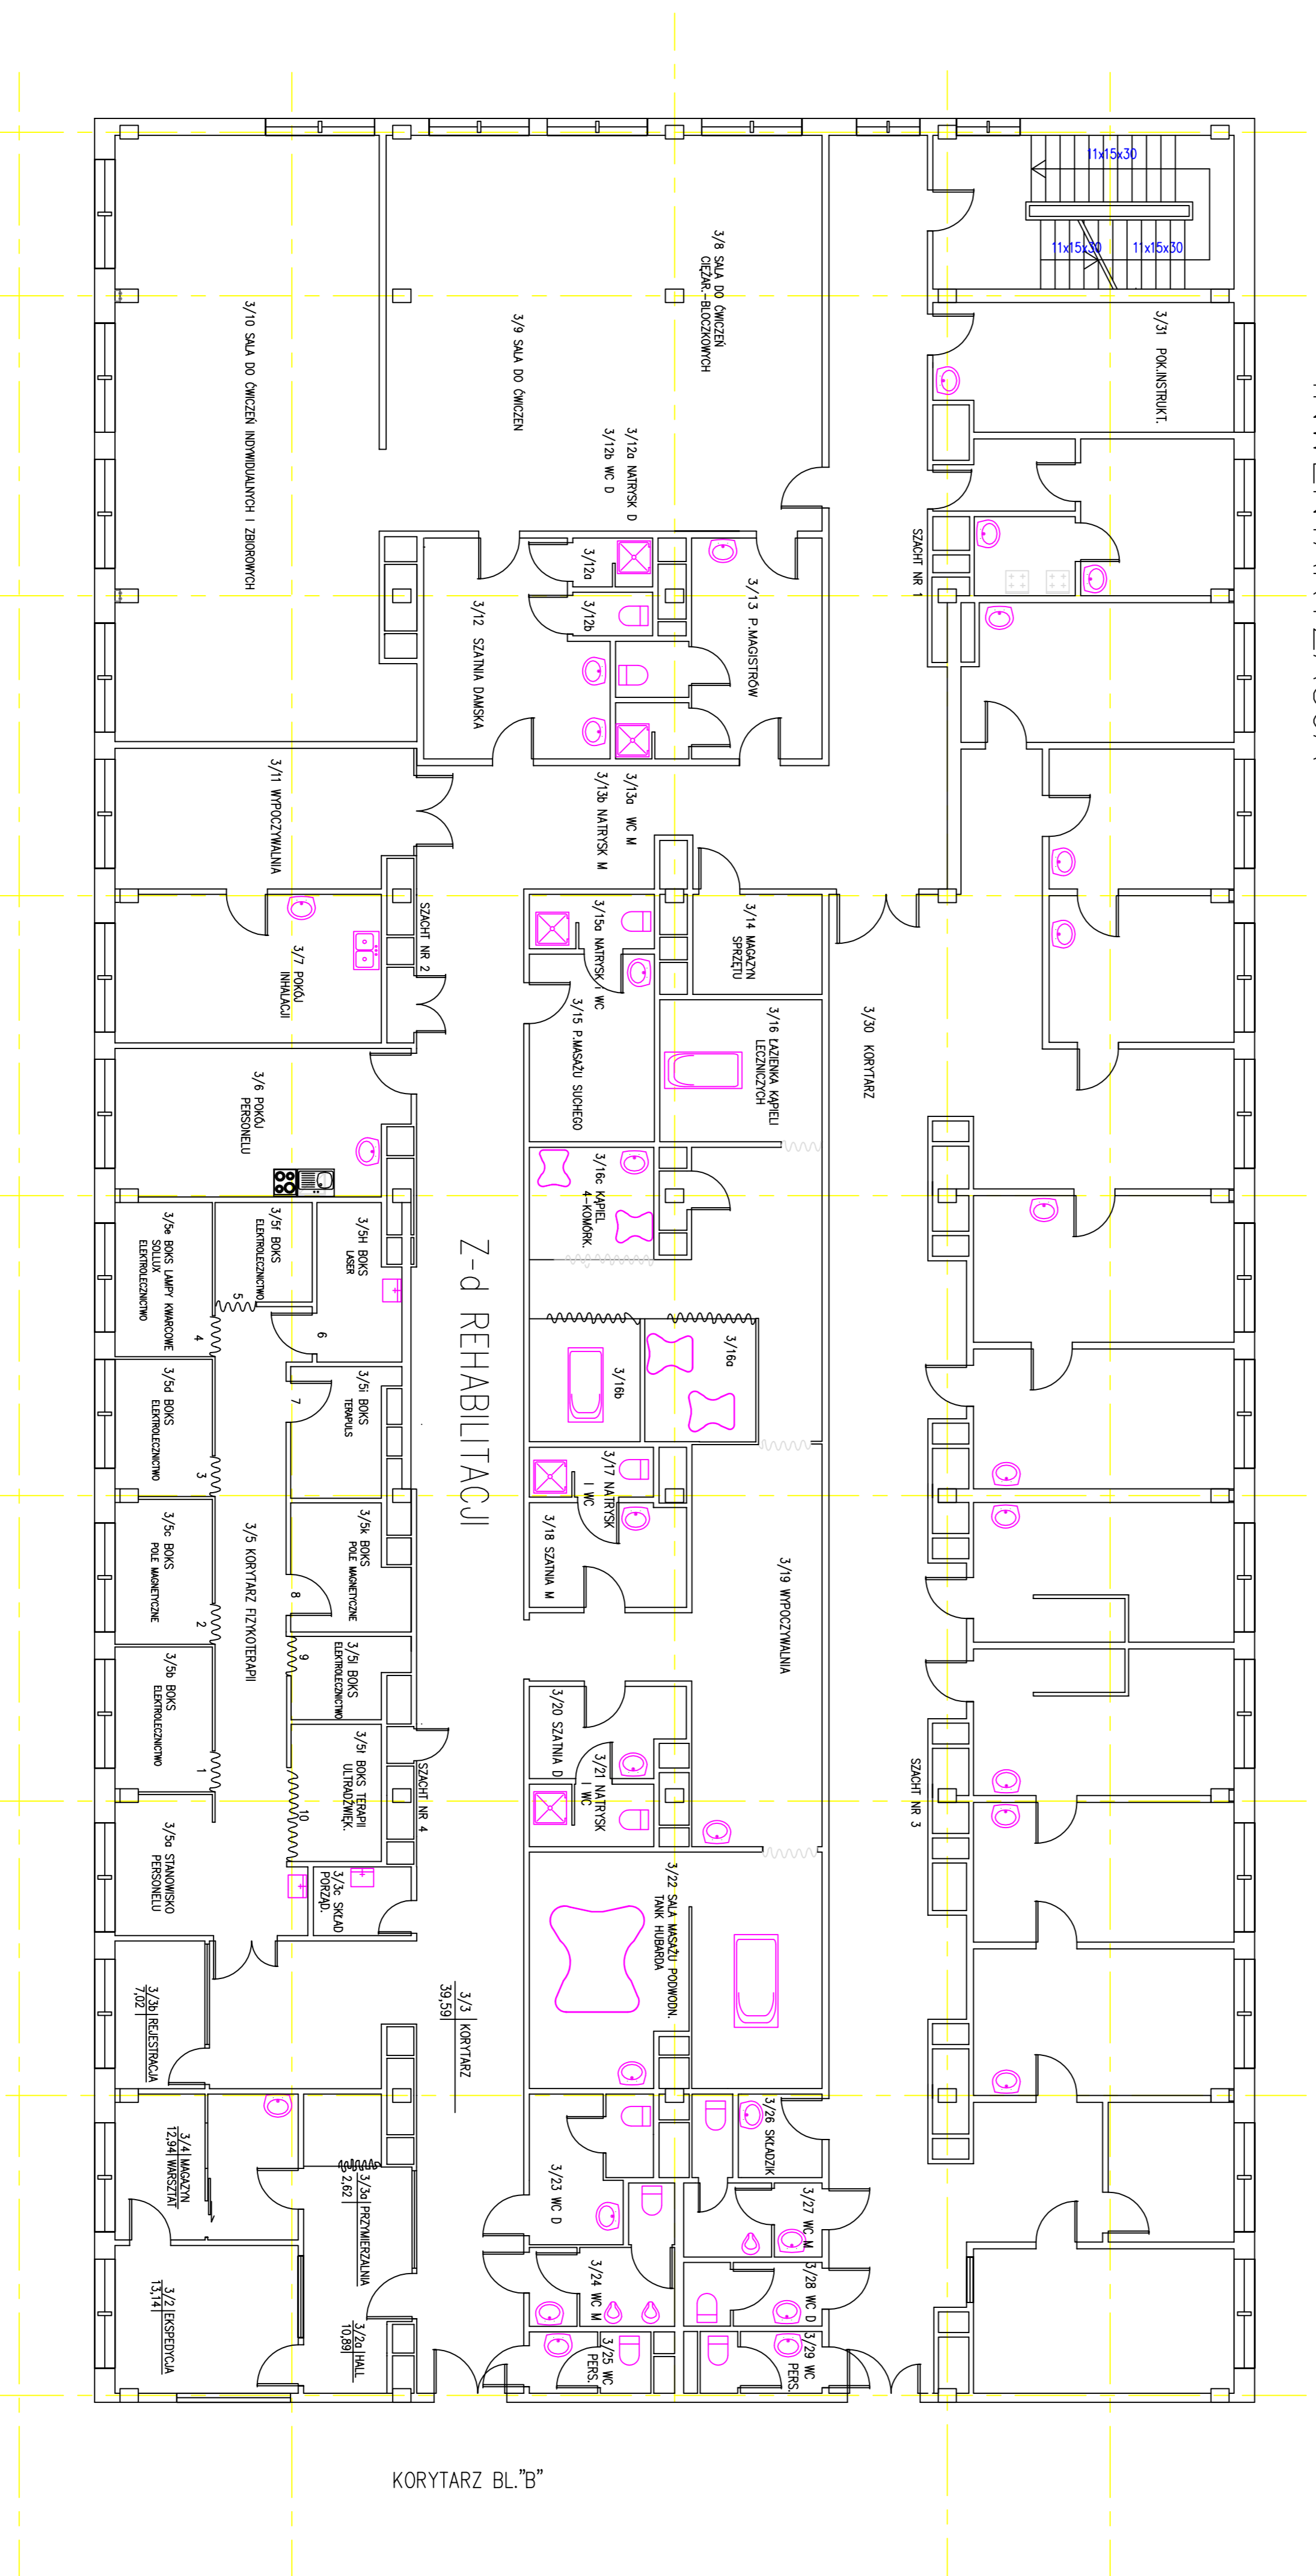

Nazwa stanowiska			
ZAKŁAD REHABILITACJI BLOK B II PIĘTRO STRONA LEWA			
INWENTARYZACJA			
Skala		1:100	
Lp. kolumny			
Wzrost		30.10.2017	
Ciężar ciała		30.10.2017	
Ciężar ciała		30.10.2017	
Ciężar ciała		30.10.2017	
Opis stanowiska			

Regionalny Szpital Specjalistyczny w Poznaniu  
 Szpital Specjalistyczny w Poznaniu  
 ul. Adama Siana Pawła II, 22-400 Zameść