
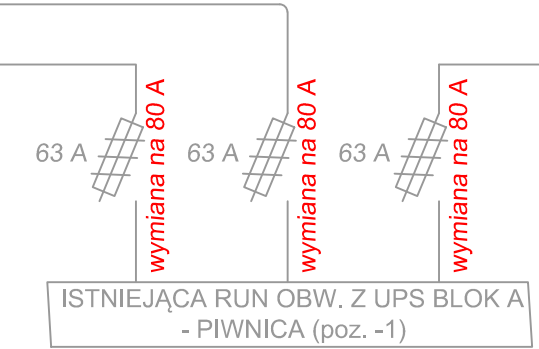
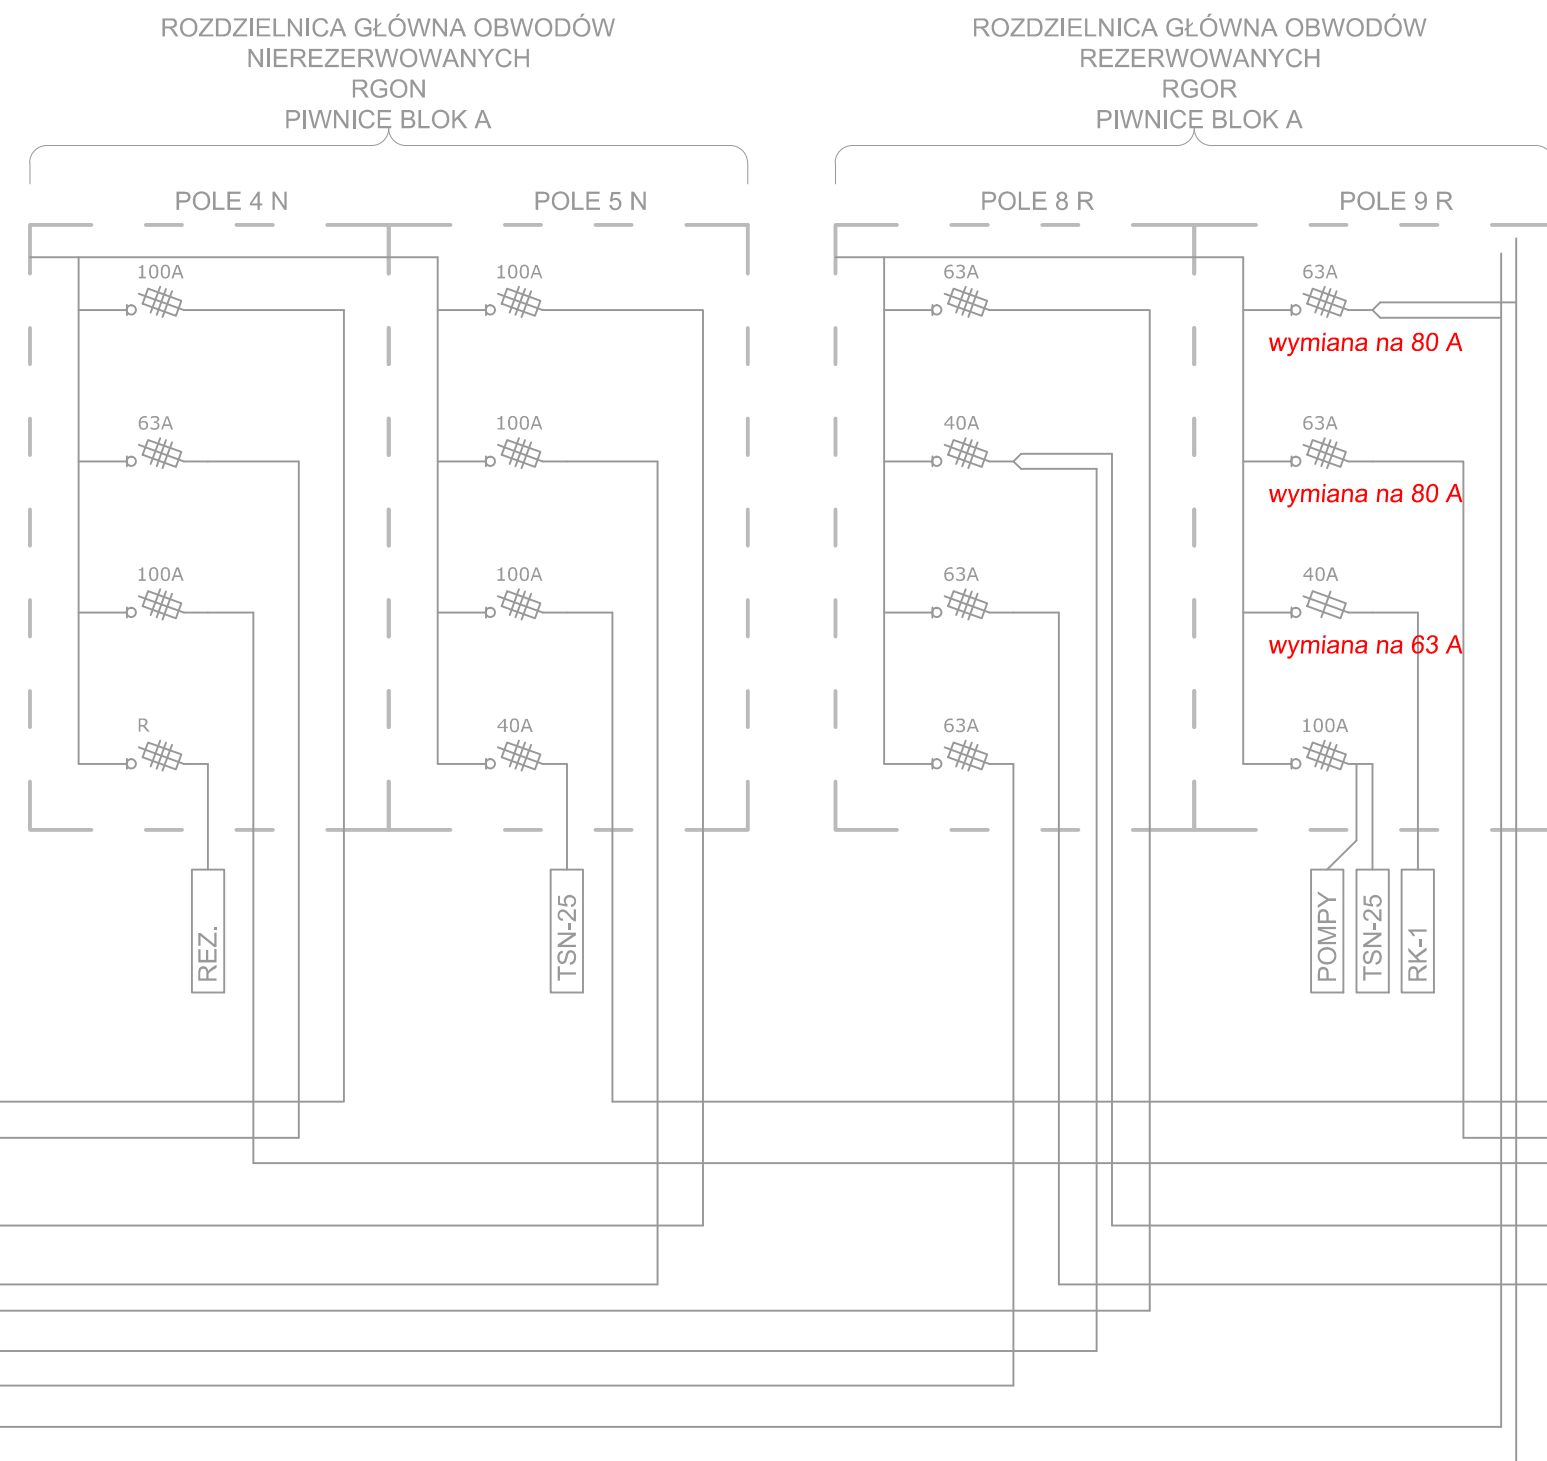


Szacht 1

Szacht 2

Szacht 3

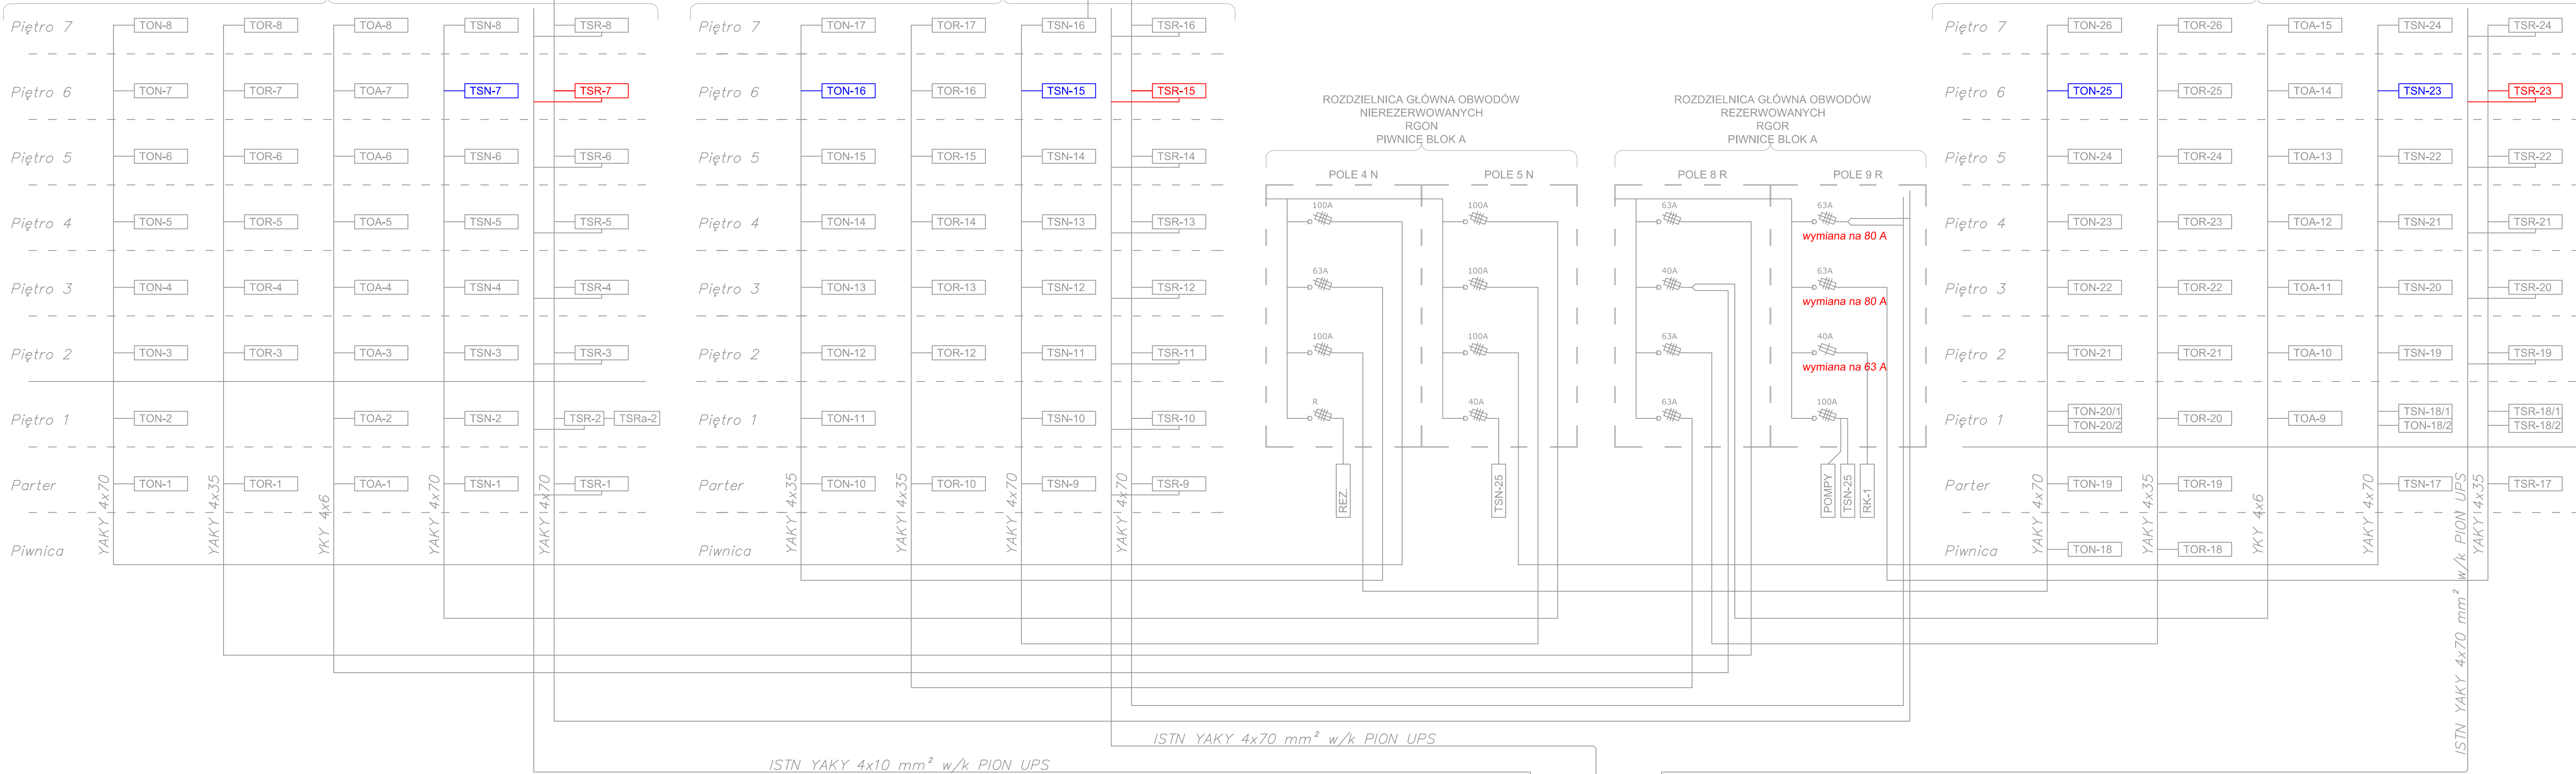

- ISTN. - TON - Tablica oświetleniowa napięcie nierezzerwowane
- ISTN. - TOR - Tablica oświetleniowa napięcie rezerwowane
- ISTN. - TOA - Tablica oświetlenia administracyjnego napięcie rezerwowane
- ISTN. - TSN - Tablica gniazd i siły napięcie nierezzerwowane
- ISTN. - TSR - Tablica gniazd i siły napięcie rezerwowane
- PROJ. - TON - Tablica oświetleniowa napięcie nierezzerwowane
- PROJ. - TR - Tablica rozdzielcza napięcie rezerwowane
- PROJ. - TSN - Tablica gniazd i siły napięcie nierezzerwowane
- PROJ. - TR - UPS - Tablica rozdzielcza napięcie rezerwowane - UPS

Układ sieci TN-C-S



MaKo
consulting
ul. Peowiaków 9/27
22-400 Zamość
NIP:825-21 1-39-89
www.makoconsulting.com.pl

INWESTOR:	SAMODZIELNY PUBLICZNY SZPITAL WOJEWÓDZKI IM. PAPIEŻA JANA PAWAŁ II W ZAMOŚCIU AL. JANA PAWAŁA II 10, 22-400 ZAMOŚĆ			
LOKALIZACJA:	DZIAŁKI EWID. NR: 84/7; 84/8 JEDNOSTKA EWID: 060906_2 JABŁONNA OBRĘB: 0006 JABŁONNA PIERWSZA			
TYTUŁ OPRACOWANIA:	DOKUMENTACJA PROJEKTOWA NA REALIZACJĘ PROJEKTU PN. „UTWORZENIE WZORCOWEGO OŚRODKA KOMPLEKSOWEJ OPIEKI NAD PACJENTAMI ZE SCHOROZAMI NEUROLOGICZNO- NEUROCHIRURGICZNYMI W SAMODZIELNYM PUBLICZNYM SZPITALU WOJEWÓDZKIM IM. PAPIEŻA JANA PAWAŁA II W ZAMOŚCIU”.			
TREŚĆ OPRACOWANIA:	PROJEKT INSTALACJI ELEKTRYCZNYCH WIEWNĘTRZNYCH - VI PIĘTRO, BLOK A STRONA PRAWA I LEWA WRAZ Z HALLEM			PODPIS:
TYTUŁ RYSUNKU:	SCHEMATY IDEOWY INSTALACJI ELEKTRYCZNYCH ZASILAJĄCYCH 6 PIĘTRO PROJEKTOWANEGO ODDZIAŁU NEUROLOGII			
PROJEKTANT	INŻ. BOGDAN MAŁEC	GT-III-8386/376		
SPRAWDZAJĄCY	INŻ. JANUSZ ŁUCZKA	GP-II-7342/94/94		
SPECJALNOŚĆ	TELETECHNICZNA	DATA 22.02.2018	SKALA B/S	NR RYS. 2