


STRONA PRAWA

- OZNACZENIA
- Kontroler salowy z lampką
 - Lampka salowa
 - M. kasujący 2p
 - Moduł przyłóżkowy ze złączem MMA
 - Moduł przyłóżkowy
 - Moduł łazienkowy
 - Moduł łazienkowy IP44 Passiv Bus
 - Wyświetlacz korytarzowy LED
 - Kabel U/UTP 4P, 300 MHz, 4x2x0,5 kat. 6, LSOH, Euroklasa Eca
 - Kabel U/UTP 4P, 4x2x0,6 kat. 5, LSOH, Euroklasa Eca
 - Kabel U/UTP 4P, 4x2x0,6 kat. 5, LSOH, Euroklasa Eca

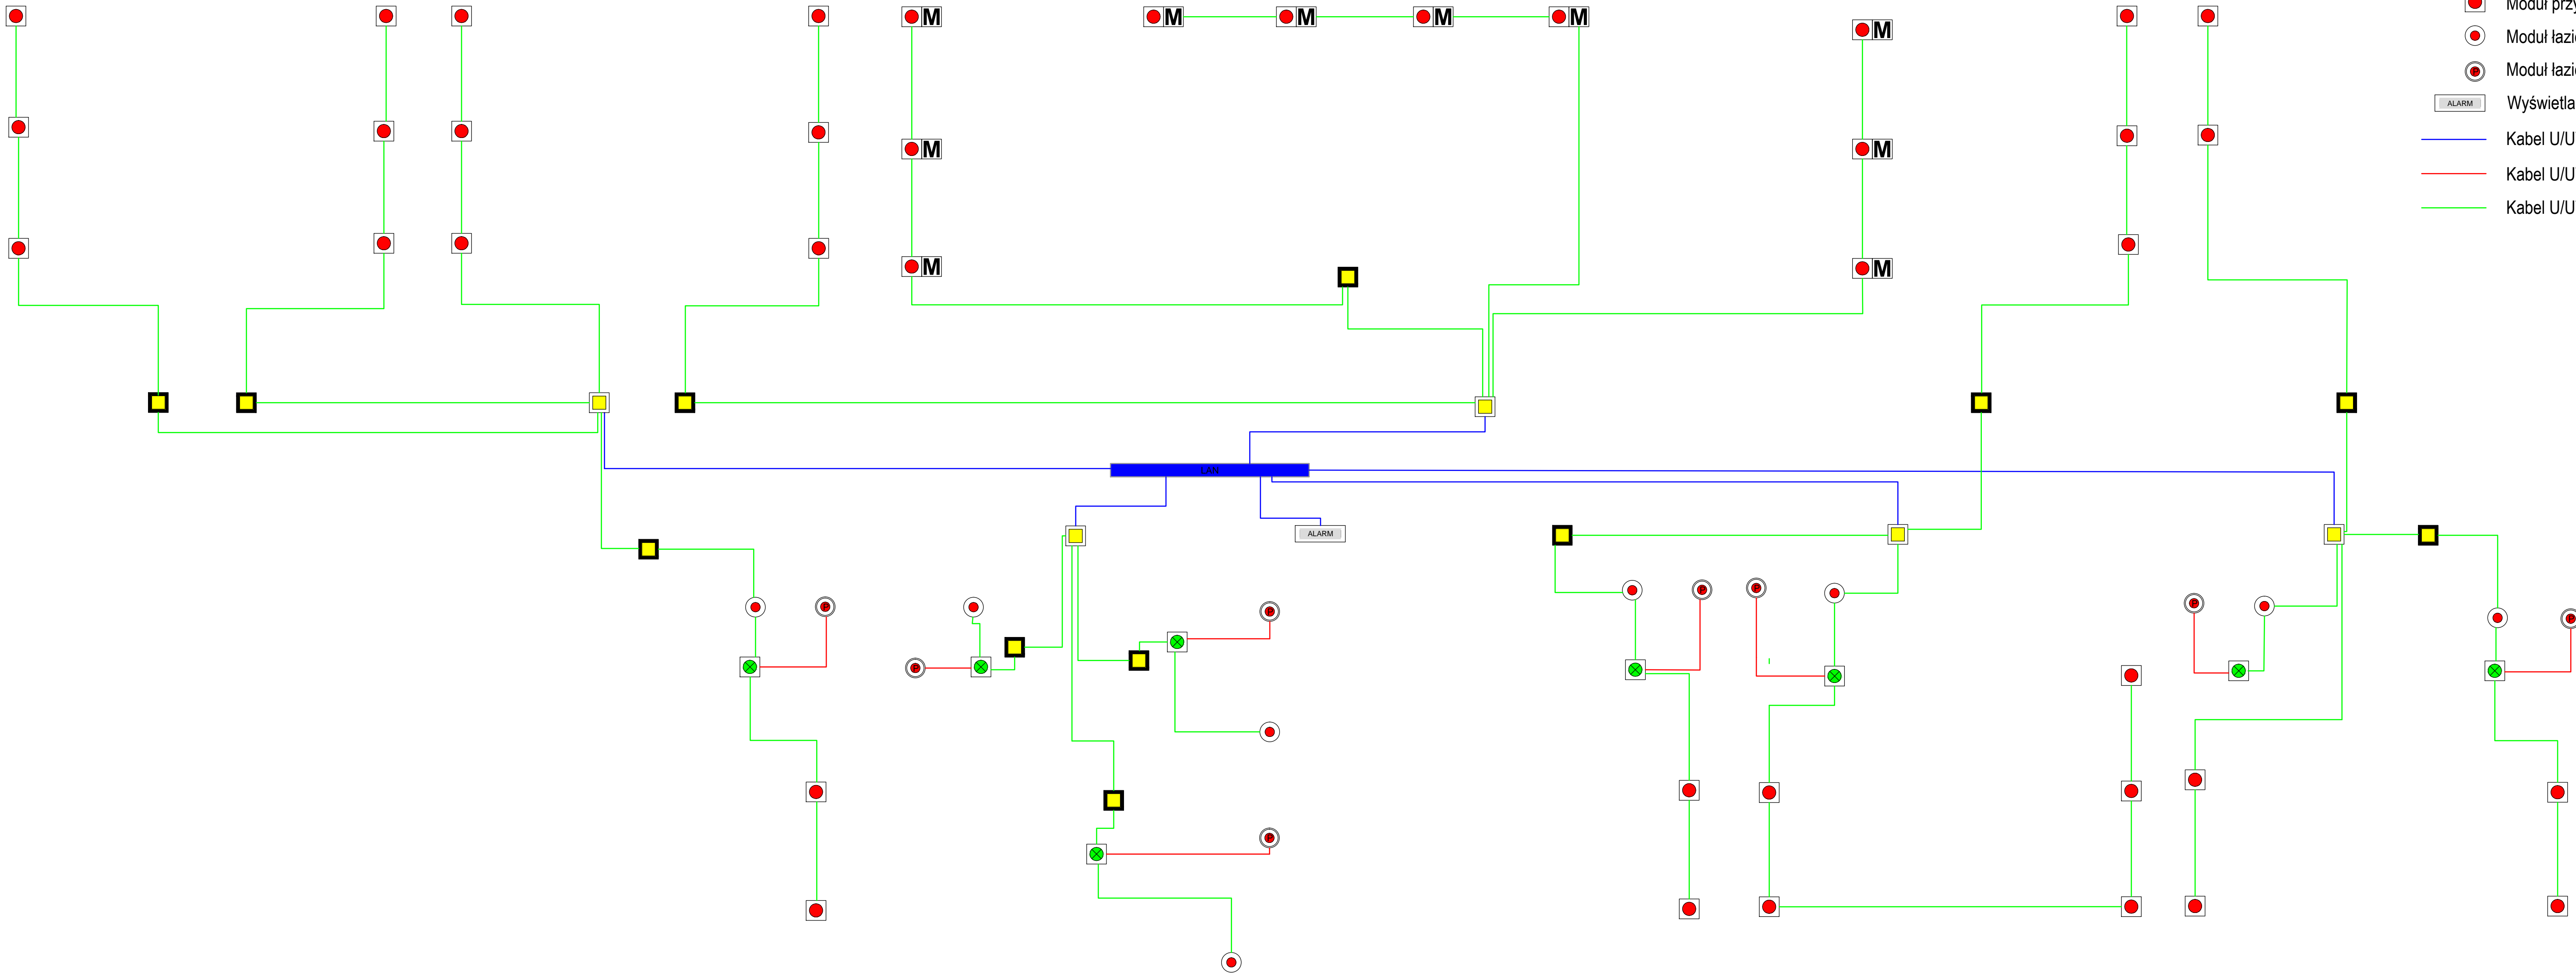



MaKo

consulting

ul. Peowłaków 9/27

22-400 Zamość

NIP: 525-211-39-69

www.makoconsulting.com.pl

INWESTOR:	SAMODZIELNY PUBLICZNY SZPITAL WOJEWÓDZKI IM. PAPIEŻA JANA PAWŁA II W ZAMOŚCI AL. JANA PAWŁA II 10. 22-400 ZAMOŚĆ			
LOKALIZACJA:	DZIAŁKI EWID. NR: 84/7, 84/8 JEDNOSTKA EWID: 060906, 2 JABŁONNA OBRĘB: 0006 JABŁONNA PIERWSZA			
TYTUŁ OPRACOWANIA:	DOKUMENTACJA PROJEKTOWA NA REALIZACJĘ PROJEKTU PN. UTWORZENIE WZORCOWEGO OŚRODKA KOMPLEKSOWEJ OPIEKI NAD PACJENTAMI ZE SCHOROZENIAMI NEUROLOGICZNO- NEUROCHIRURGICZNYMI W SAMODZIELNYM PUBLICZNYM SZPITALU WOJEWÓDZKIM IM. PAPIEŻA JANA PAWŁA II W ZAMOŚCIU.			
TREŚĆ OPRACOWANIA:	PROJEKT INSTALACJI TELETECHNICZNYCH - VI PIĘTRO. BLOK A STRONA PRAWA I LEWA WRAZ Z HALLEM PRAWA		PODPIS:	
TYTUŁ RYSUNKU:	SCHEMAT BLOKOWY SYSTEMU PRZYZYWOWEGO - STRONA PRAWA			
PROJEKTANT	INŻ. BOGDAN MAŁEC		GT-III-83863/76	
SPRAWDZAJĄCY	INŻ. JANUSZ ŁUCZKA		GP-II-7342/9494	
SPECJALNOŚĆ	TELETECHNICZNA		DATA 22.02.2018	
			SKALA B/S	
			NR RYS. 10	