


STRONA LEWA

- OZNACZENIA
- Kontroler salowy z lampką
- Lampka salowa
- M. kasujący 2p
- Moduł przyłóżkowy ze złączem MMA
- Moduł przyłóżkowy
- Moduł łazienkowy
- Moduł łazienkowy IP44 Passiv Bus
- Wyświetlacz korytarzowy LED
- Kabel U/UTP 4P, 300 MHz, 4x2x0,5 kat. 6, LSOH, Euroklasa Eca
- Kabel U/UTP 4P, 4x2x0,6 kat. 5, LSOH, Euroklasa Eca
- Kabel U/UTP 4P, 4x2x0,6 kat. 5, LSOH, Euroklasa Eca

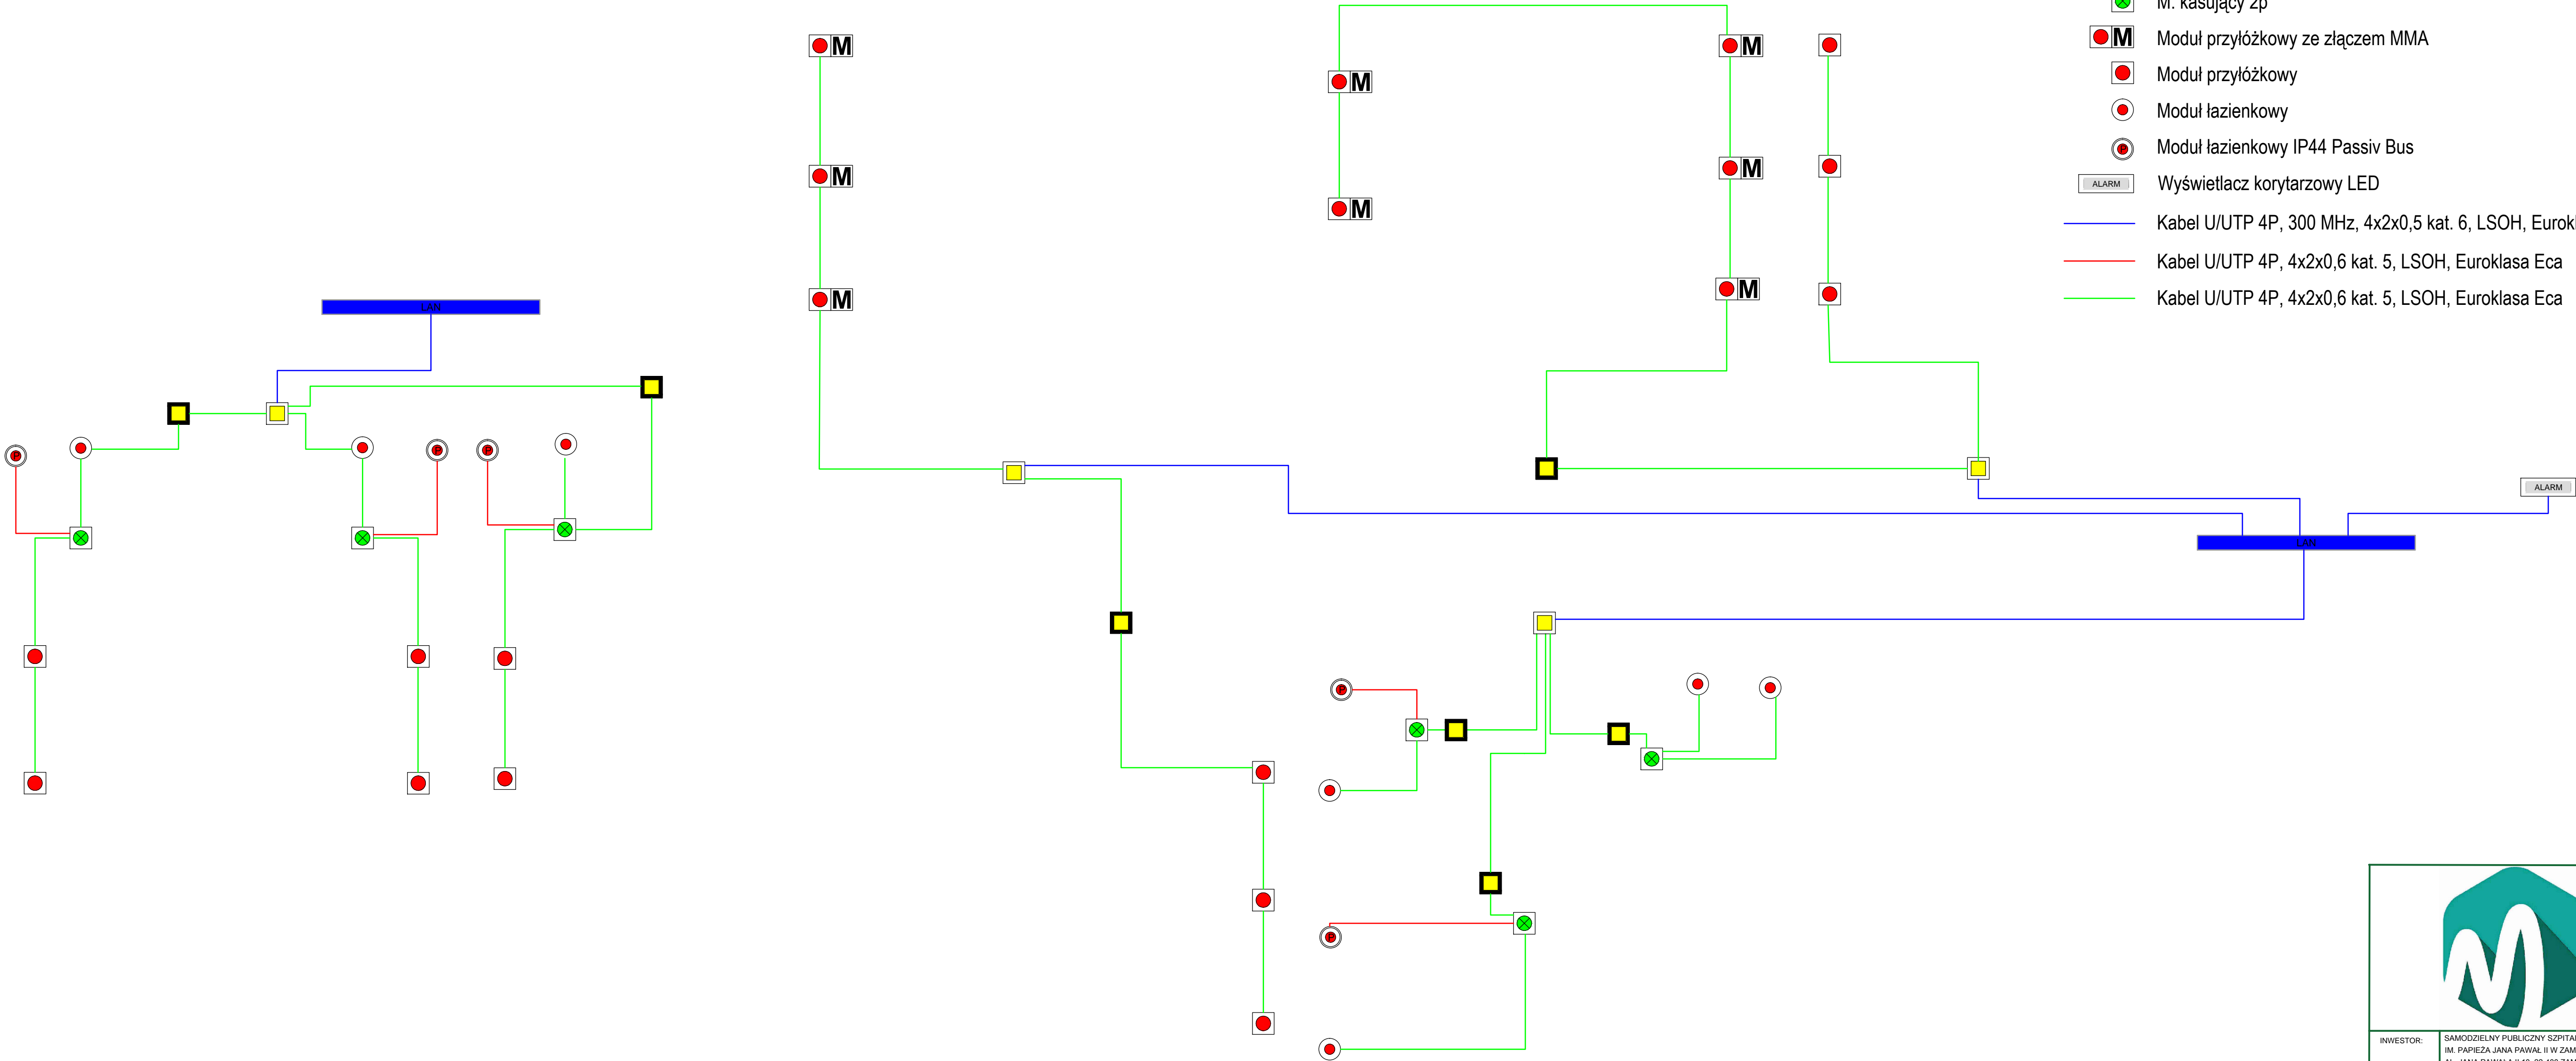

<div><div></div><div><div>MaKo</div><div>consulting</div><div>ul. Peowiaków 9/27</div><div>22-400 Zamość</div><div>NIP: 825-211-39-89</div><div>www.makiconsulting.com.pl</div></div></div>			
INWESTOR:	SAMODZIELNY PUBLICZNY SZPITAL WOJEWÓDZKI IM. PAPIEŻA JANA PAWAŁA II W ZAMOŚCIU AL. JANA PAWAŁA II 10, 22-400 ZAMOŚĆ		
LOKALIZACJA:	DZIAŁKI EWID. NR: 84/7; 84/8 JEDNOSTKA EWID: 060906_Z JABŁONNA OBRĘB: 0006 JABŁONNA PIERWSZA		
TYTUŁ OPRACOWANIA:	DOKUMENTACJA PROJEKTOWA NA REALIZACJĘ PROJEKTU PN. „UTWORZENIE WZORCOWEGO OŚRODKA KOMPLEKSOWEJ OPIEKI NAD PACJENTAMI ZE SCHOROZENIAMI NEUROLOGICZNO- NEUROCHIRURGICZNYMI W SAMODZIELNYM PUBLICZNYM SZPITALU WOJEWÓDZKIM IM. PAPIEŻA JANA PAWAŁA II W ZAMOŚCIU”.		
TREŚĆ OPRACOWANIA:	PROJEKT INSTALACJI TELETECHNICZNYCH - VI PIĘTRO, BLOK A STRONA PRAWA I LEWA WRAZ Z HALLEM	PODPIS:	
TYTUŁ RYSUNKU:	SCHEMAT BLOKOWY SYSTEMU PRZYZYWOWEGO - STRONA LEWA		
PROJEKTANT	INŻ. BOGDAN MAŁEC	GT-III-8386/376	
SPRAWDZAJĄCY	INŻ. JANUSZ LUCZKA	GP-II-7342/94/94	
SPECJALNOŚĆ	TELETECHNICZNA	DATA 22.02.2018	SKALA B/S
		NR RYS. 9	