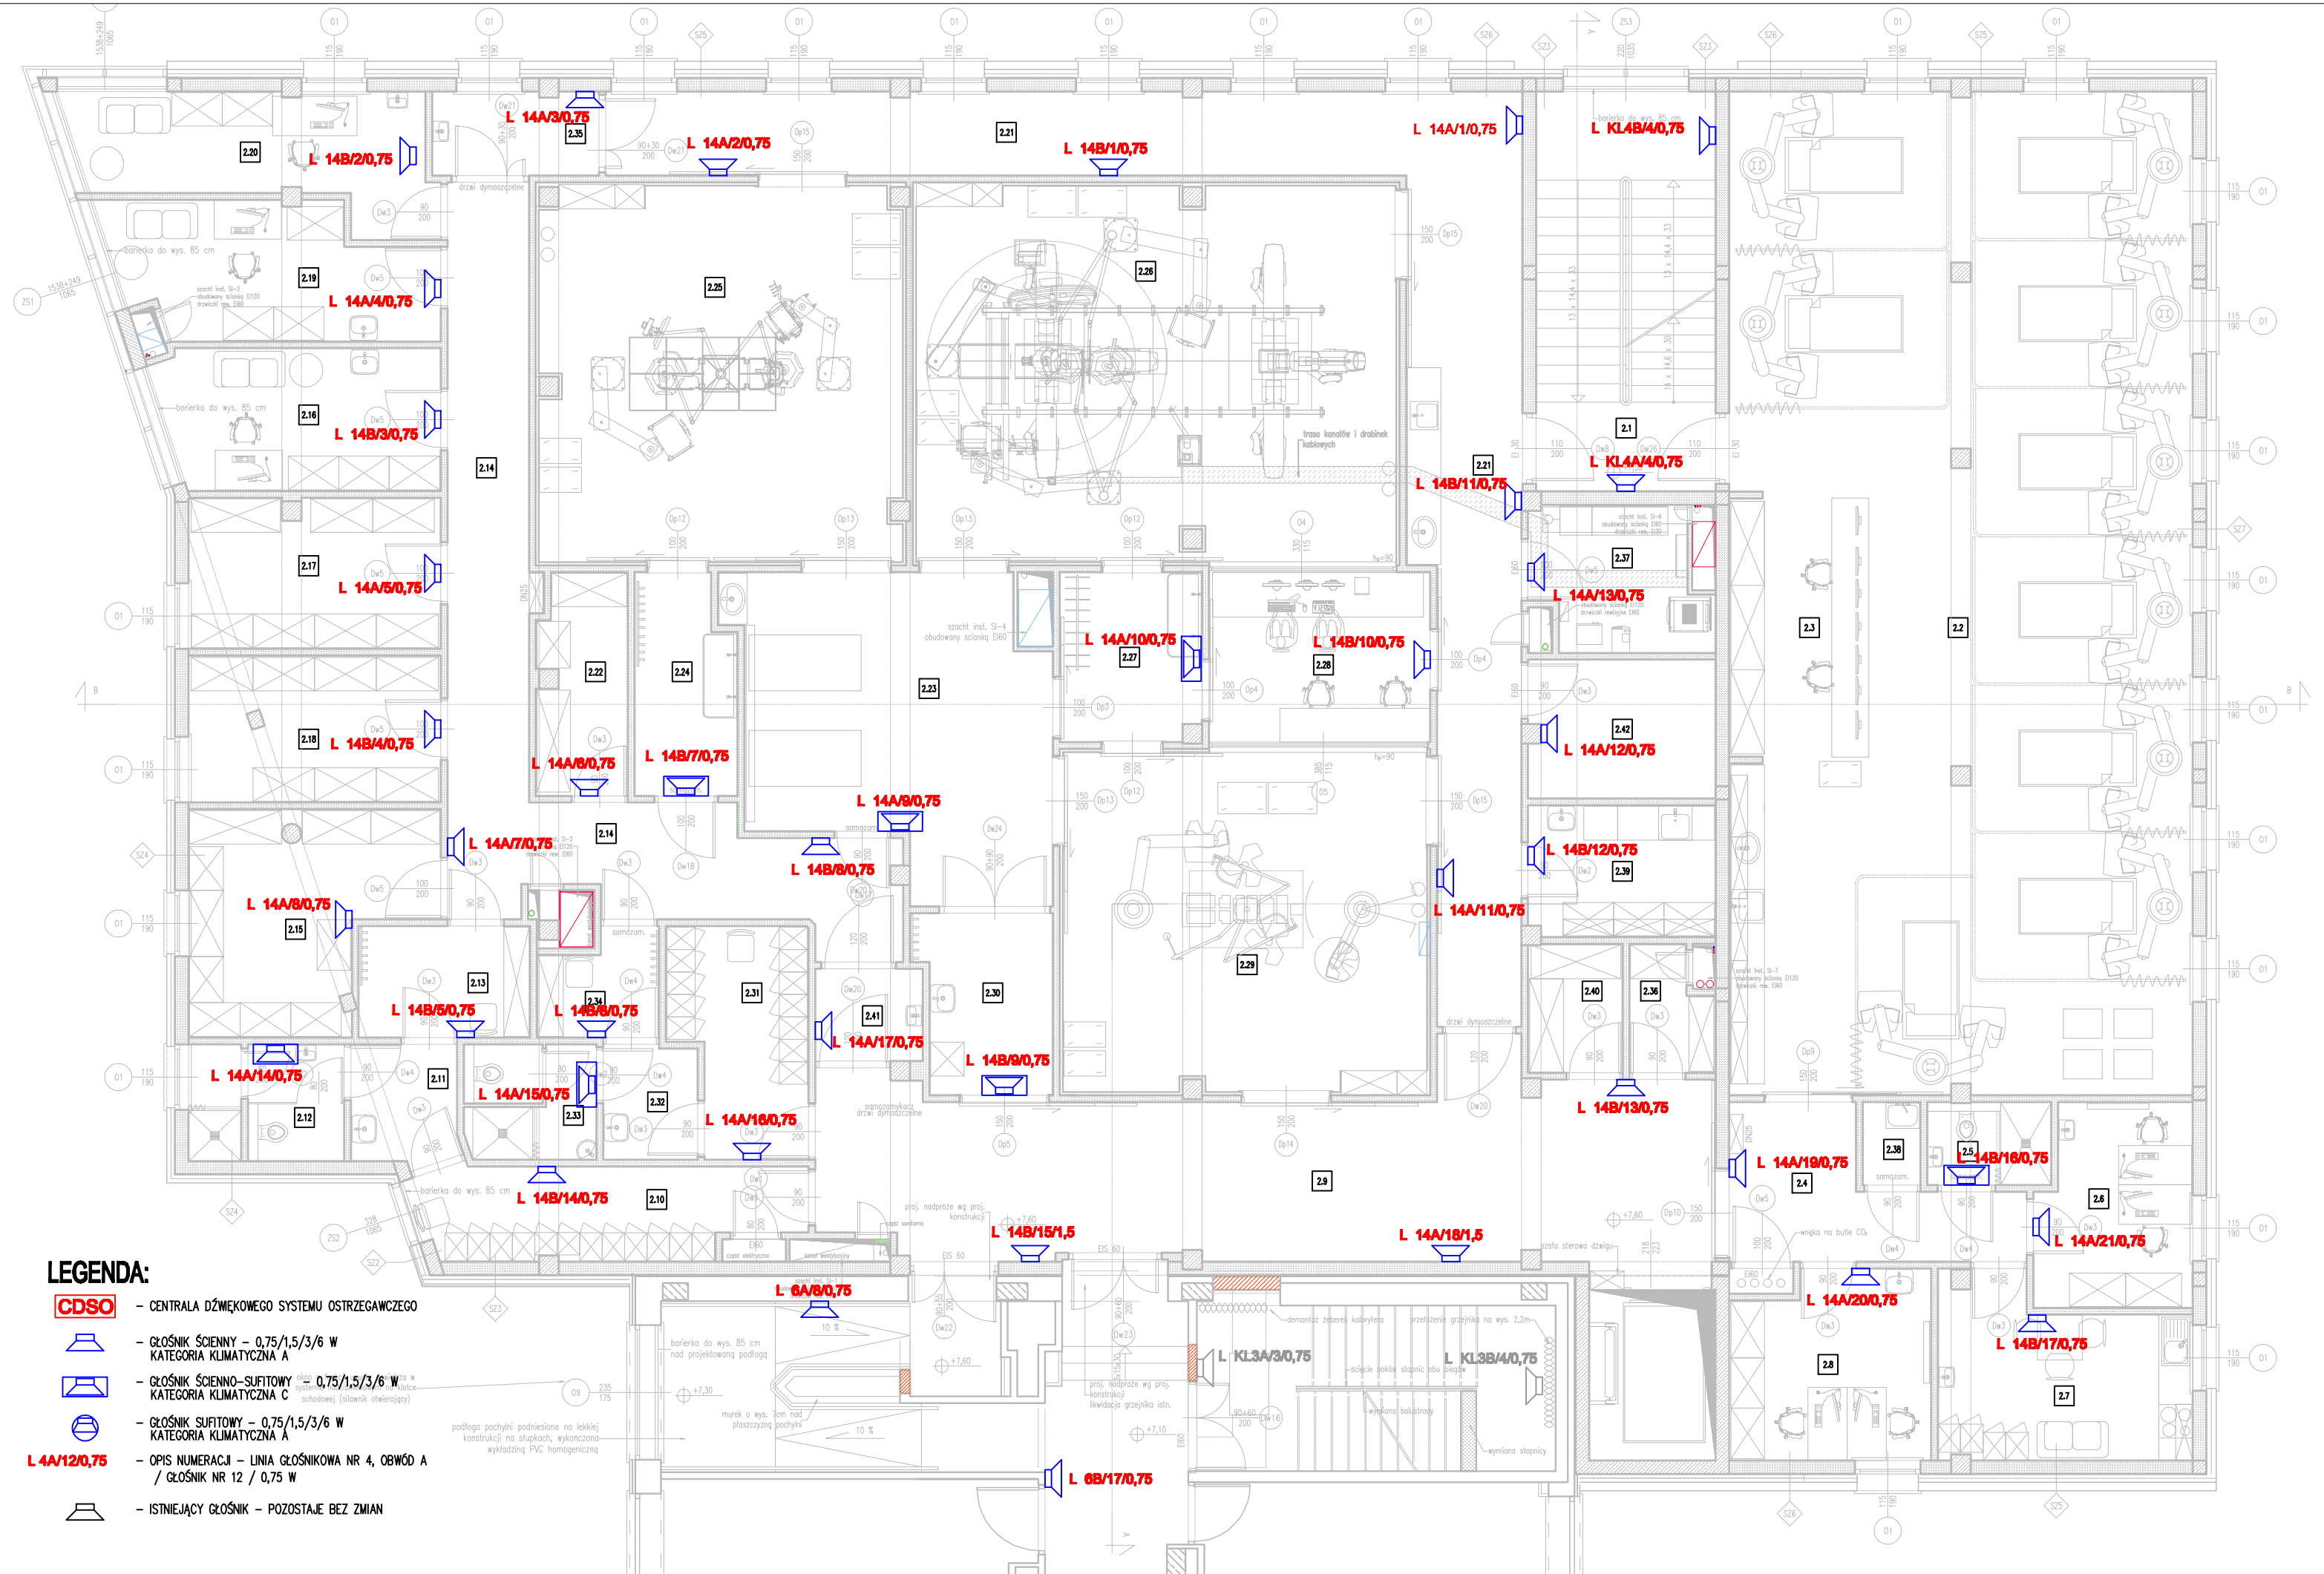

LEGENDA:

CDSO – CENTRALA DŹWIĘKOWEGO SYSTEMU OSTRZEGAWCZEGO

– GŁOŚNIK ŚCIENNY – 0,75/1,5/3/6 W
KATEGORIA KLIMATYCZNA A

– GŁOŚNIK ŚCIENNO–SUFITOWY – 0,75/1,5/3/6 W
KATEGORIA KLIMATYCZNA C

– GŁOŚNIK SUFITOWY – 0,75/1,5/3/6 W
KATEGORIA KLIMATYCZNA A

L 4A/12/0,75 – OPIS NUMERACJI – LINIA GŁOŚNIKOWA NR 4, OBWÓD A / GŁOŚNIK NR 12 / 0,75 W

– ISTNIEJĄCY GŁOŚNIK – POZOSTAJE BEZ ZMIAN

ZESTAWIENIE POMIESZCZEŃ

NR	NAZWA	PODŁOGA	SUFIT	POWIERZCHNIA użytkowa (podłogi) m²
2.1	KLATKA SCHODOWA N1	gres		34.59
2.2	SALA WYBUDZEŃ	wykładzina PCV homogeniczna antydrobnoustrojowa	podwieszany z płyt GKF na wys. 300cm	138.81
2.3	POMIESZCZENIE DOZORU	wykładzina syntetyczna	podwieszany z płyt GKF na wys. 300cm	11.39
2.4	PRZEDSIONEK	wykładzina PCV homogeniczna	podwieszany rastrowy na wys. 300cm	10.76
2.5	ŁAZIENKA DLA PERSONELU	wykładzina PCV homogeniczna do pomieszczeń mokrych	podwieszany z płyt GKF z antybakteryjnej odporność na wilgoć na wys. 300cm	3.38
2.6	GABINET LEKARZY DYŻURNYCH	wykładzina PCV homogeniczna	podwieszany z płyt GKF na wys. 300cm	8.71
2.7	POMIESZCZENIE SOCJALNE	wykładzina PCV homogeniczna	podwieszany z płyt GKF na wys. 300cm	12.04
2.8	GABINET LEKARZY DYŻURNYCH	wykładzina PCV homogeniczna	podwieszany z płyt GKF na wys. 300cm	11.59
2.9	KOMUNIKACJA	wykładzina PCV homogeniczna	podwieszany rastrowy na wys. 300cm	48.93
2.10	SZATNIA DAMSKA BRUDNA	wykładzina PCV homogeniczna	podwieszany z płyt GKF na wys. 300cm	10.66
2.11	ŁAZIENKA	wykładzina PCV homogeniczna	podwieszany z płyt GKF na wys. 300cm	4.02
2.12	ŁAZIENKA	wykładzina PCV homogeniczna do pom. mokrych	podwieszany z płyt GKF z antybakteryjnej odporność na wilgoć na wys. 300cm	5.52
2.13	SZATNIA DAMSKA CZYSTA	wykładzina PCV homogeniczna	podwieszany z płyt GKF na wys. 300cm	9.09
2.14	KOMUNIKACJA	wykładzina PCV homogeniczna	podwieszany rastrowy na wys. 300cm	31.39
2.15	MAGAZYN SPRZĘTU JAŁOWISKOWY JEDN. UŻ.	wykładzina PCV homogeniczna	podwieszany z płyt GKF na wys. 300cm	14.89
2.16	POMIESZCZENIE BIUROWO-MAGAZYNOWE KARDIOLOGII	wykładzina PCV homogeniczna	podwieszany z płyt GKF na wys. 300cm	12.89
2.17	MAGAZYN APARATURY	wykładzina PCV homogeniczna	podwieszany z płyt GKF na wys. 300cm	11.97
2.18	MAGAZYN PERFUZJI	wykładzina PCV homogeniczna	podwieszany z płyt GKF na wys. 300cm	11.79
2.19	GABINET CHIRURGA	wykładzina PCV homogeniczna	podwieszany z płyt GKF na wys. 300cm	13.03
2.20	GABINET PIELĘGNIARKI	wykładzina PCV homogeniczna	podwieszany z płyt GKF na wys. 300cm	13.21
2.21	KOMUNIKACJA	wykładzina PCV homogeniczna	podwieszany rastrowy na wys. 300cm	91.15
2.22	MAGAZYN POŚCIELI	wykładzina PCV homogeniczna	podwieszany z płyt GKF na wys. 300cm	6.16
2.23	PRZYGOTOWANIE PACJENTA	wykładzina PCV homogeniczna antybakteryjna	podwieszany z płyt GKF na wys. 300cm	39.37
2.24	PRZYGOTOWANIE PERSONELU	wykładzina PCV homogeniczna antybakteryjna	podwieszany z płyt GKF na wys. 300cm	6.89
2.25	SALA ZABIEGOWA KARDIOCHIRURGICZNA	wykładzina PCV homogeniczna antybakteryjna	zdwojone powietrze co-ścl stanowiącej na wys. 300cm	42.89
2.26	SALA ZABIEGOWA HYBRYDOWA	wykładzina PCV homogeniczna antybakteryjna	zdwojone powietrze co-ścl stanowiącej ze wystaniu 300,3cm	59.85
2.27	PRZYGOTOWANIE PERSONELU	wykładzina PCV homogeniczna antybakteryjna	podwieszany z płyt GKF na wys. 300cm	7.57
2.28	STEROWNIA	wykładzina PCV homogeniczna antybakteryjna	podwieszany z płyt GKF na wys. 300cm	11.99
2.29	SALA ZABIEGOWA ELEKTROTERAPII	wykładzina PCV homogeniczna antybakteryjna	zdwojone powietrze co-ścl stanowiącej na wys. 300cm	39.19
2.30	ŁÓŻKA PACJENTA	wykładzina PCV homogeniczna	podwieszany z płyt GKF na wys. 300cm	7.44
2.31	SZATNIA MĘSKA BRUDNA	wykładzina PCV homogeniczna	podwieszany z płyt GKF na wys. 300cm	9.13
2.32	ŁÓŻKA	wykładzina PCV homogeniczna	podwieszany z płyt GKF na wys. 300cm	5.42
2.33	ŁAZIENKA	wykładzina PCV homogeniczna do pom. mokrych	podwieszany z płyt GKF z antybakteryjnej odporność na wilgoć na wys. 300cm	4.87
2.34	SZATNIA MĘSKA CZYSTA	wykładzina PCV homogeniczna	podwieszany z płyt GKF na wys. 300cm	3.74
2.35	ŁÓŻKA	wykładzina PCV homogeniczna	podwieszany rastrowy na wys. 300cm	4.42
2.36	MAGAZYN POŚCIELI	wykładzina PCV homogeniczna	podwieszany z płyt GKF na wys. 300cm	3.05
2.37	POMIESZCZENIE TECHNICZNE DO STERYLNIKI	gres	podwieszany z płyt GKF na wys. 300cm	7.53
2.38	POMIESZCZENIE PORZĄDKOWE	wykładzina PCV homogeniczna	podwieszany z płyt GKF na wys. 300cm	1.92
2.39	BRUDOWNIK	wykładzina PCV homogeniczna	podwieszany z płyt GKF na wys. 300cm	7.82
2.40	MAGAZYN CZYSTY	wykładzina PCV homogeniczna	podwieszany z płyt GKF na wys. 300cm	3.88
2.41	ŁÓŻKA	wykładzina PCV homogeniczna	podwieszany rastrowy na wys. 300cm	3.15
2.42	POMIESZCZENIE TECHNICZNE	gres	tynk	8.30
	RAZEM			722.38

ZDI Sp. z o.o.

PRACOWNIA PROJEKTOWA

22-400 Zamość, ul. Jana Kilpury 6 tel. 84 639 20 55 fax 84 639 80 67 pracownia@szfzam.pbwwe.pracownia.szfzam.pl

Nazwa i adres inwestycji:

DOBUDOWA BUDYNKU TRZYKONDYGNACYJNEGO Z PODPIWNICZENIEM DO BLOKU "A" WRAZ Z PRZEPROWADZENIEM ROBÓT REMONTOWO-BUDOWLANYCH NA I PIĘTRZE W BLOKU "A" DLA ODDZIAŁU KARDIOLOGICZNEGO
ul. Aleja Jana Pawła II 10, 22-400 Zamość
dz. nr 84/8, jedn. ewid.: 066401_1 Miasto Zamość, obręb ewid.: 0001 Miasto Zamość

Zamawiający:

SAMODZIELNY PUBLICZNY SZPITAL WOJEWÓDZKI IM. PAPIEŻA JANA PAWŁA II Z SIEDZIBĄ W ZAMOŚCIU UL. ALEJE JANA PAWŁA II 10

Stadium: PW

Nr rys. E-15

Tytuł rysunku:

PLAN INSTALACJI DSO
RZUT PIĘTRO 2

Skala: 1:100

	Imię i nazwisko	Nr uprawnień	Branża	Data	Podpis
PROJEKTANT	inż. Bogdan Malec	GT-III-8386/376	Elektryczna	06-2017	
OPRACOWUJĄCY	mgr inż. Ewelina Białowolska	asystent	Elektryczna	06-2017	
OPRACOWUJĄCY	mgr inż. Grzegorz Jabłoński	asystent	Elektryczna	06-2017	
SPRAWDZAJĄCY	inż. Janusz Łuczka	GP-II-7342/94/94	Elektryczna	06-2017	