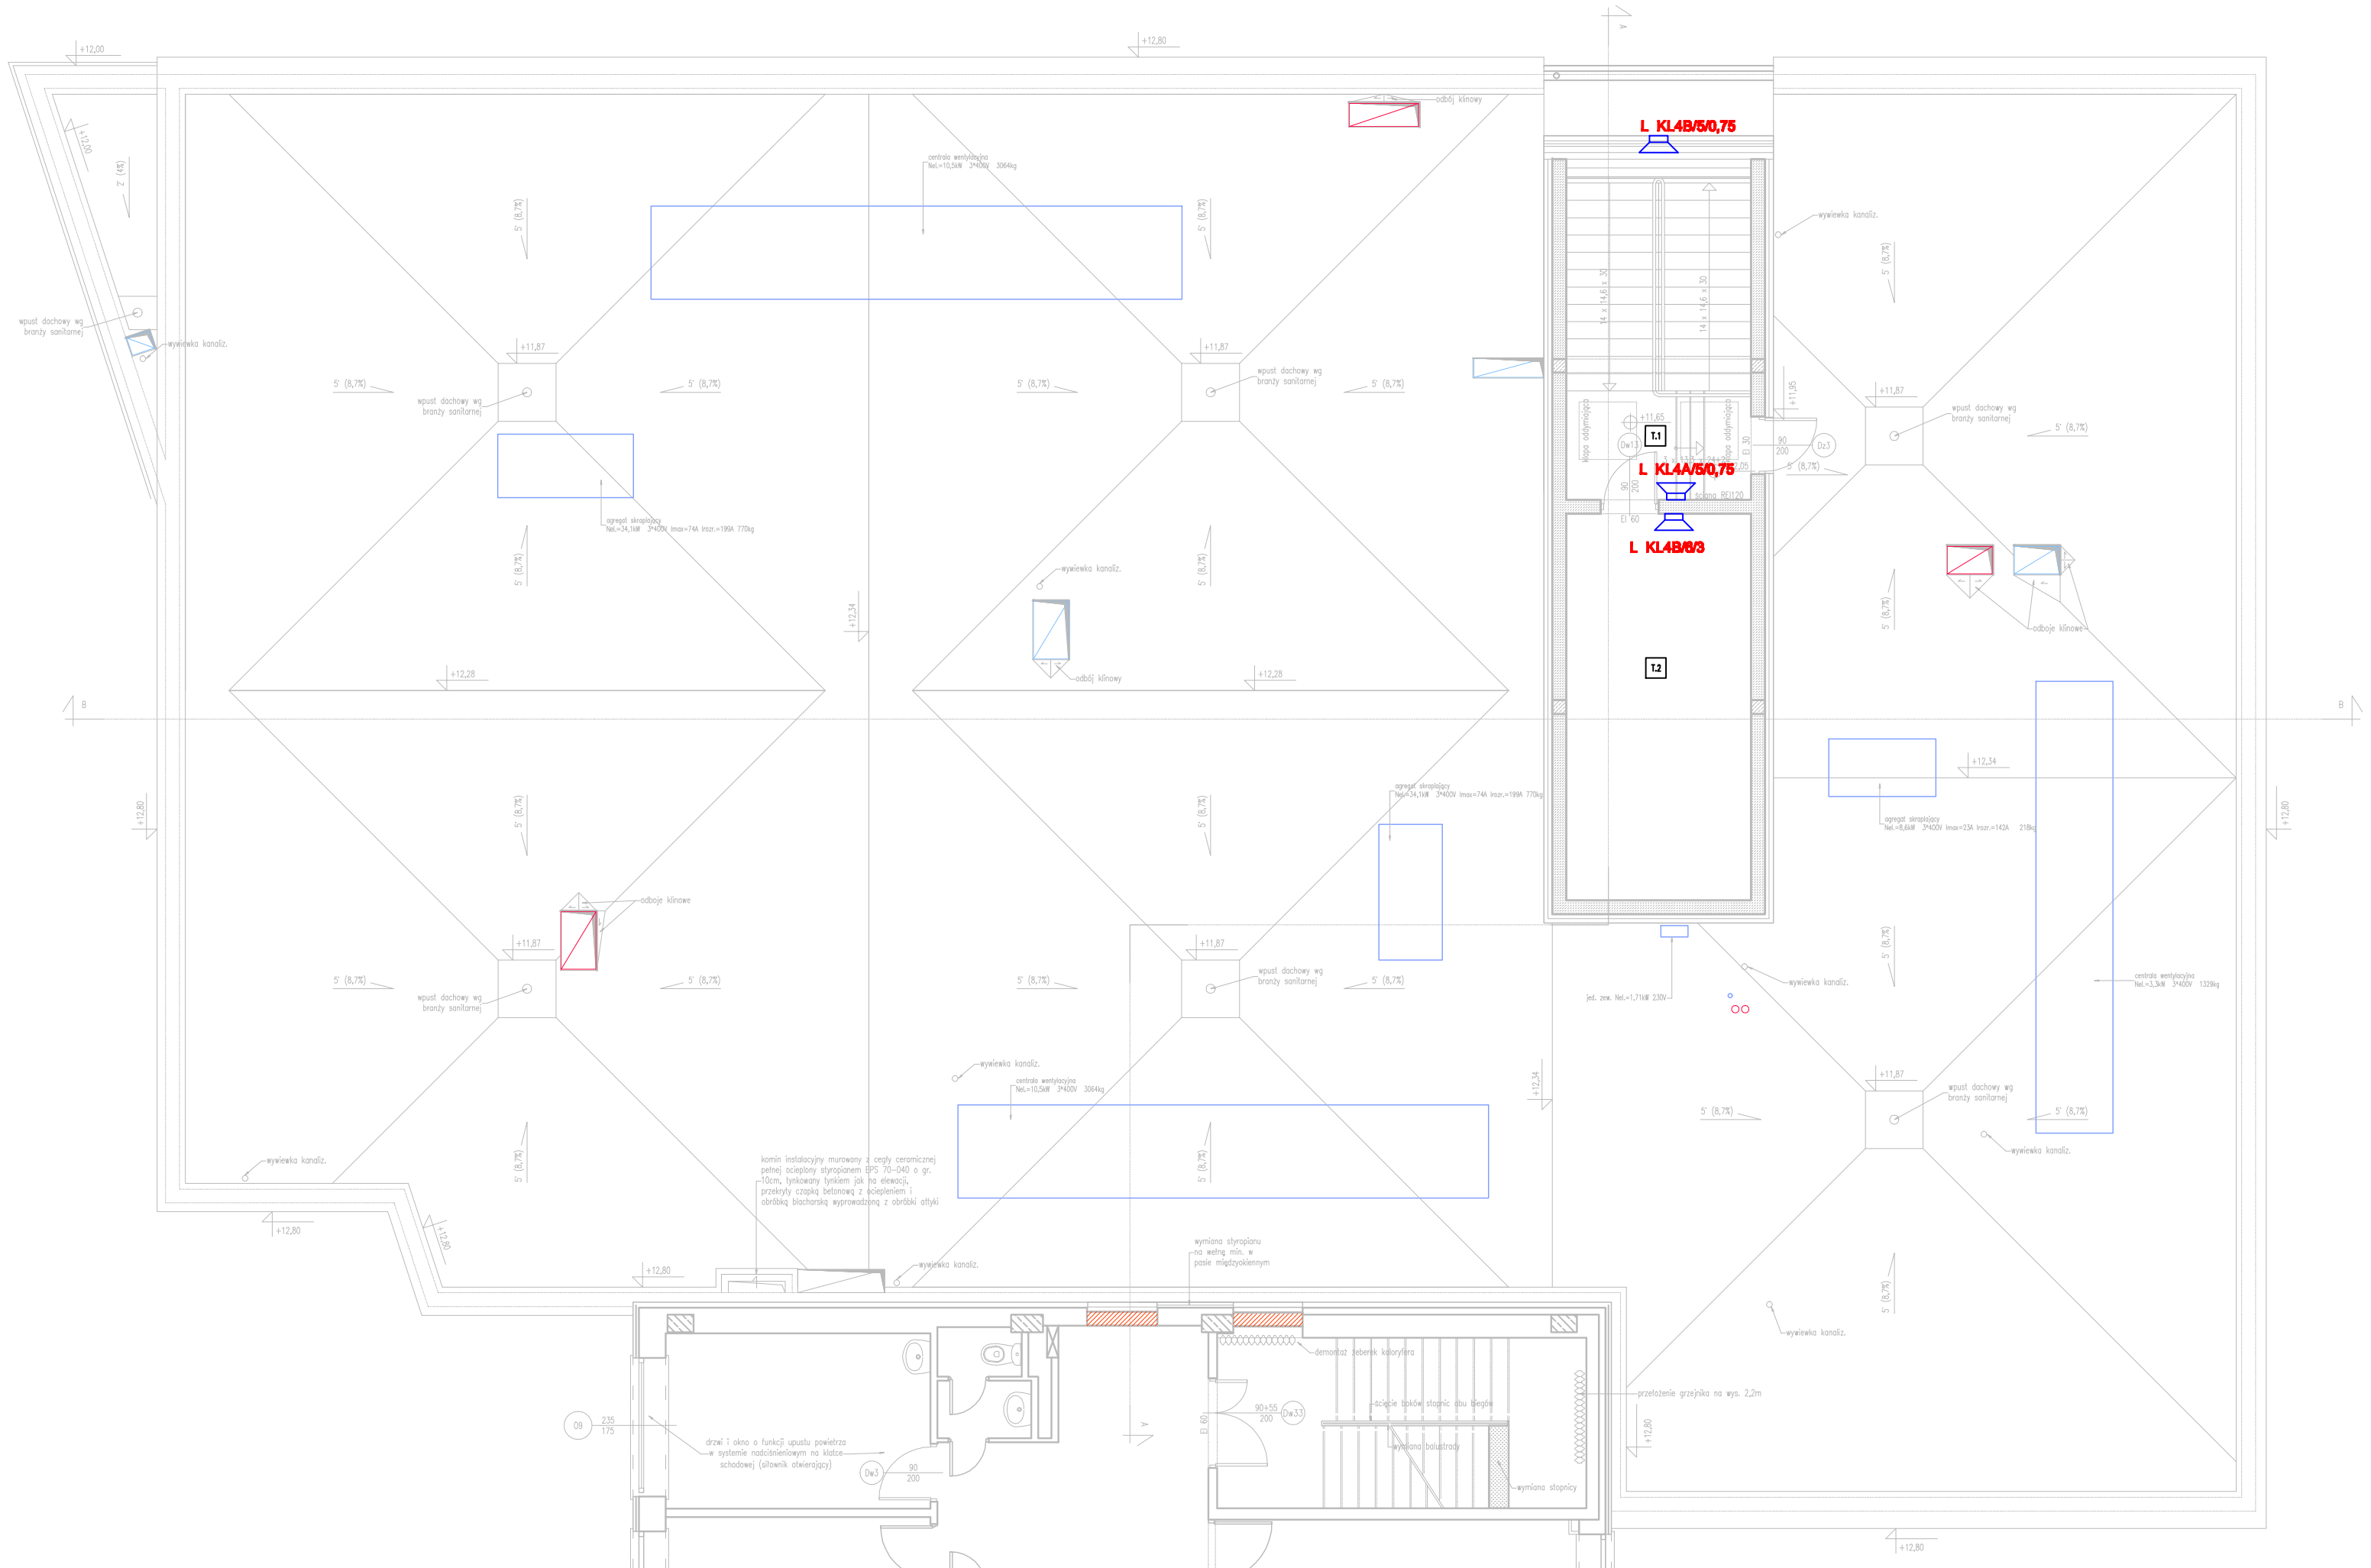

ZESTAWIENIE POMIESZCZEŃ				
NR	NAZWA	POWIERZCHNIA	SEPIT	POWIERZCHNIA użytkowa (podłogi) m²
T.1	KLATKA SCHODOWA N1	zmm	tynk	28.00
T.2	POMIESZCZENIE TECHNICZNE	bezdrzwi	tynk	21.49
	RAZEM:			49.39

LEGENDA:

- CDSO – CENTRALA DŹWIĘKOWEGO SYSTEMU OSTRZEGAWCZEGO
- – GŁOŚNIK ŚCIENNY – 0,75/1,5/3/6 W KATEGORIA KLIMATYCZNA A
- – GŁOŚNIK ŚCIENNO-SUFITOWY – 0,75/1,5/3/6 W KATEGORIA KLIMATYCZNA C
- – GŁOŚNIK SUFITOWY – 0,75/1,5/3/6 W KATEGORIA KLIMATYCZNA A
- L 4A/12/0,75 – OPIS NUMERACJI – LINIA GŁOŚNIKOWA NR 4, OBWÓD A / GŁOŚNIK NR 12 / 0,75 W
- – ISTNIEJĄCY GŁOŚNIK – POZOSTAJE BEZ ZMIAN

ZDI

PRACOWNIA PROJEKTOWA

23-400 Zamość, ul. Jana Kilanowskiego 6 tel. 84 639 20 55 fax 84 639 80 87 pracownia@szkzam.pl www.pracownia.szkzam.pl

Nazwa i adres inwestycji:

DOBUDOWA BUDYNKU TRZYKONDYGNACYJNEGO Z PODPIWNICZENIEM DO BLOKU "A" WRAZ Z PRZEPROWADZENIEM ROBÓT REMONTOWO-BUDOWLANYCH NA I PIĘTRZE W BLOKU "A" DLA ODDZIAŁU KARDIOLOGICZNEGO

ul. Aleje Jana Pawła II 10, 22-400 Zamość

dz. nr 84/8, jedn. ewid.: 066401_1 Miasto Zamość, obręb ewid.: 0001 Miasto Zamość

Zamawiający:

SAMODZIELNY PUBLICZNY SZPITAL WOJEWÓDZKI IM. PAPIEŻA JANA PAWŁA II Z SIEDZIBĄ W ZAMOŚCIU UL. ALEJE JANA PAWŁA II 10

Stadium: PW

Nr rys. E-16

Tytuł rysunku:

PLAN INSTALACJI DSO
RZUT PIĘTRO 3

Skala: 1:100

Imię i nazwisko		Nr uprawnień	Branża	Data	Podpis
PROJEKTANT	inż. Bogdan Malec	GT-III-8386/376	Elektryczna	06-2017	
OPRACOWUJĄCY	mgr inż. Ewelina Białowolska	asystent	Elektryczna	06-2017	
OPRACOWUJĄCY	mgr inż. Grzegorz Jabłoński	asystent	Elektryczna	06-2017	
SPRAWDZAJĄCY	inż. Janusz Łuczka	GP-II-7342/94/94	Elektryczna	06-2017	