
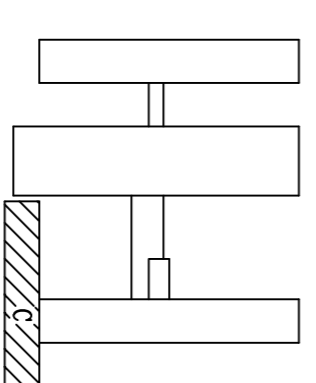


ODDZIAŁ GINEKOLOGICZNO-POŁOŻNICZY
PODDODZIAŁ POŁOŻNICZY I TRAKT PORODOWY

BLOK "C" II PIĘTRO

ZALĄCZNIK NR 9B

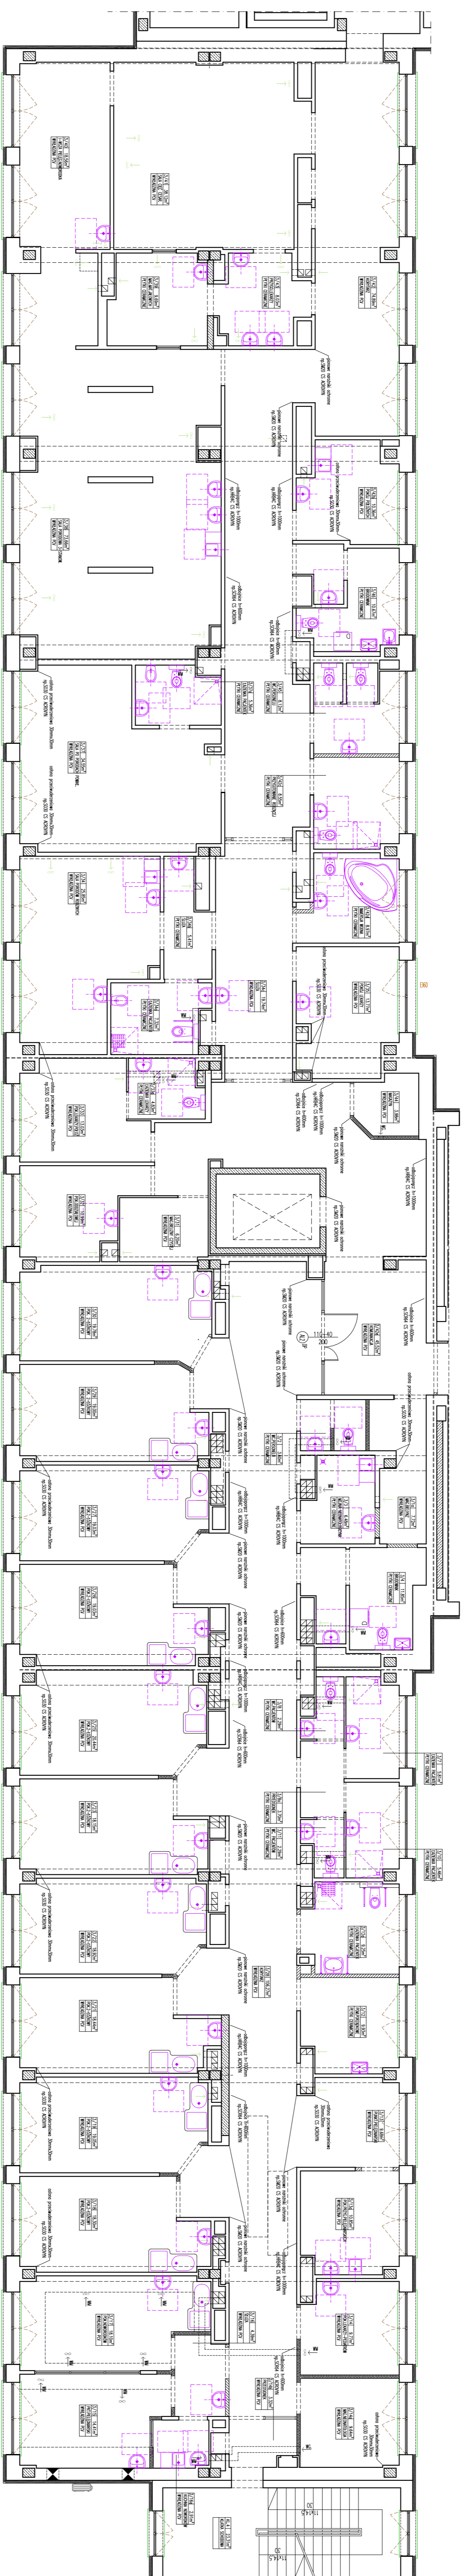

Sprawca:		Zamawiający:	
Data:		Skala:	
Wzrostki:		BLOK "C" II PIĘTRO	
SMOZIELNY PUBLICZNY		000214 GINEKOLOGICZNO-POŁOŻNICZY	
SZPITAL WOJEWÓDZKI		Nazwa rysunku	
W ZAWOSCIU		P00000214 POŁOŻNICZY I TRAKT PORODOWY	