




LABORATORIUM ANALITYCZNE – I p. Bl. "B" str. lewa

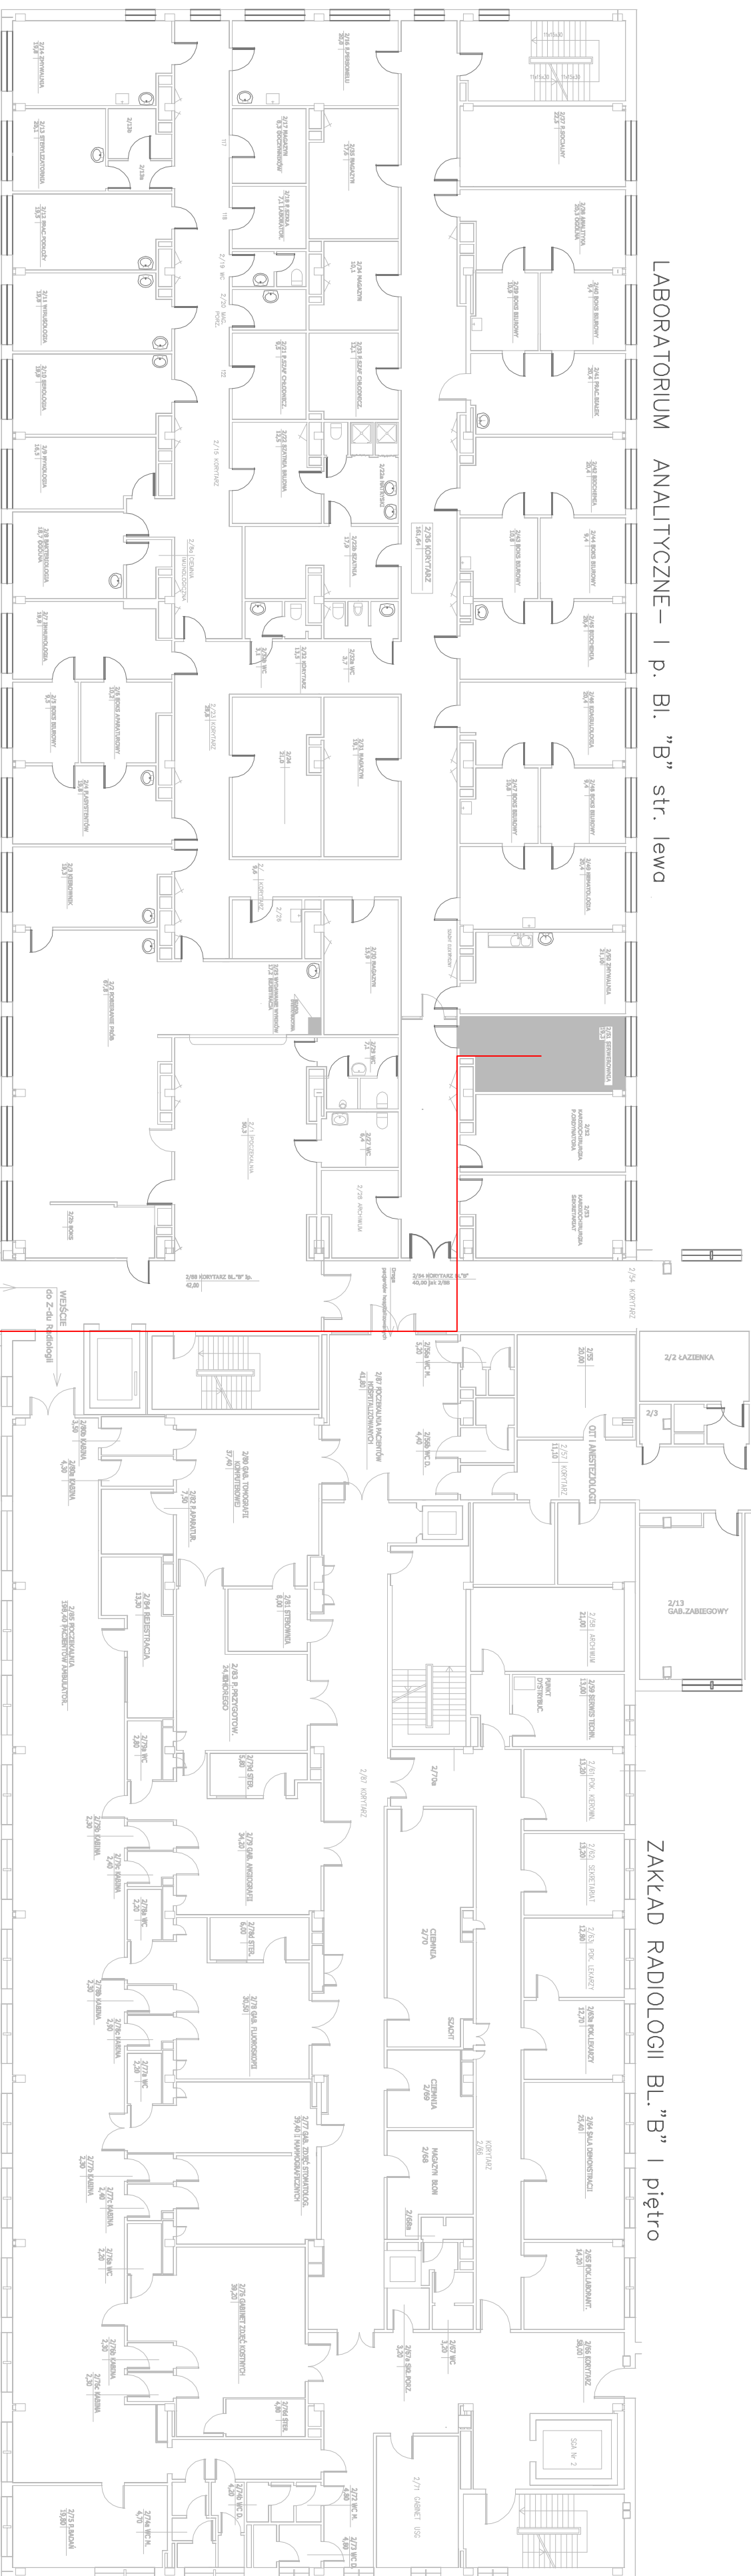




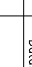


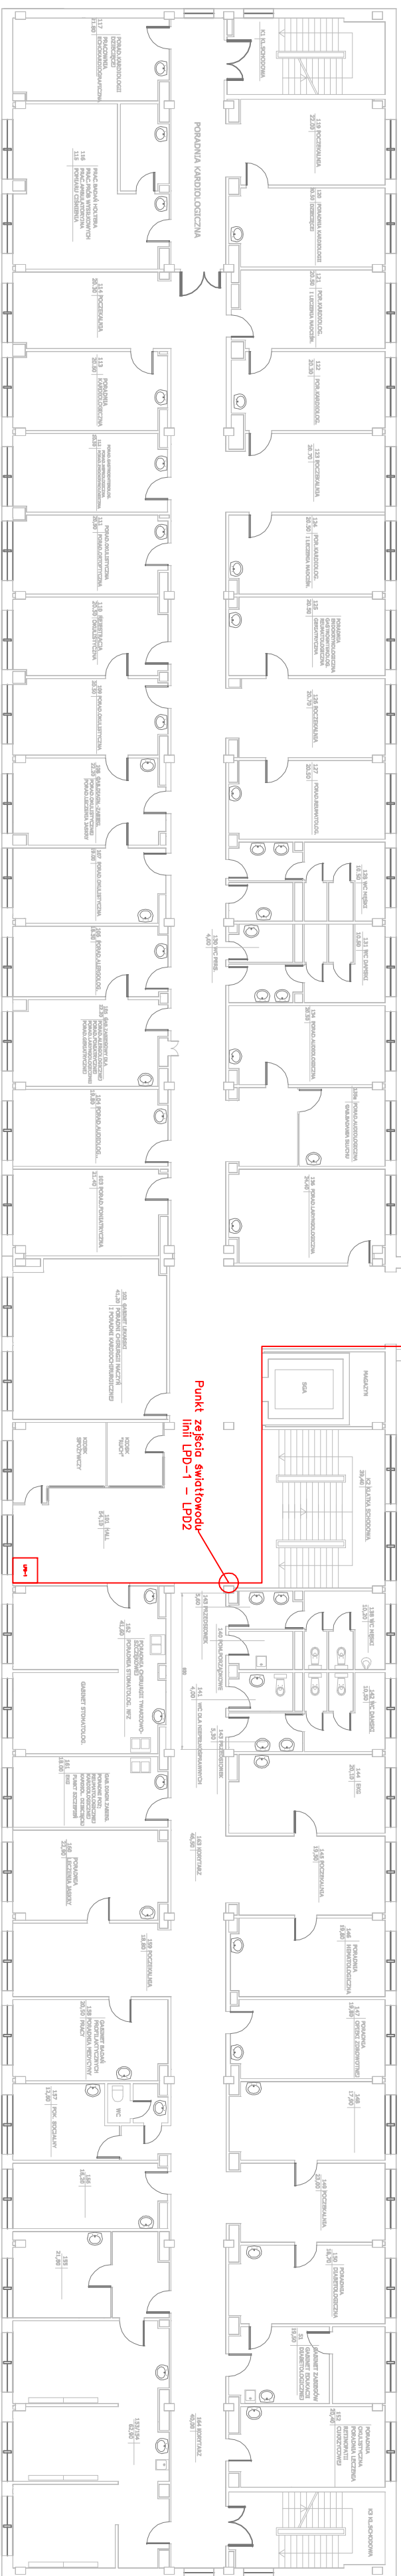



Światłowód linii CPD (Serwerownia) – LPD – t  
9/125 ITU G.652D & G.657A1 BI GUSN812  
L=90m

PORADNIE SPECJALISTYCZNE – BLOK "D" strona lewa – I piętro



## ZAKLAD RADIOLOGII BL. "B" | pietro

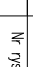