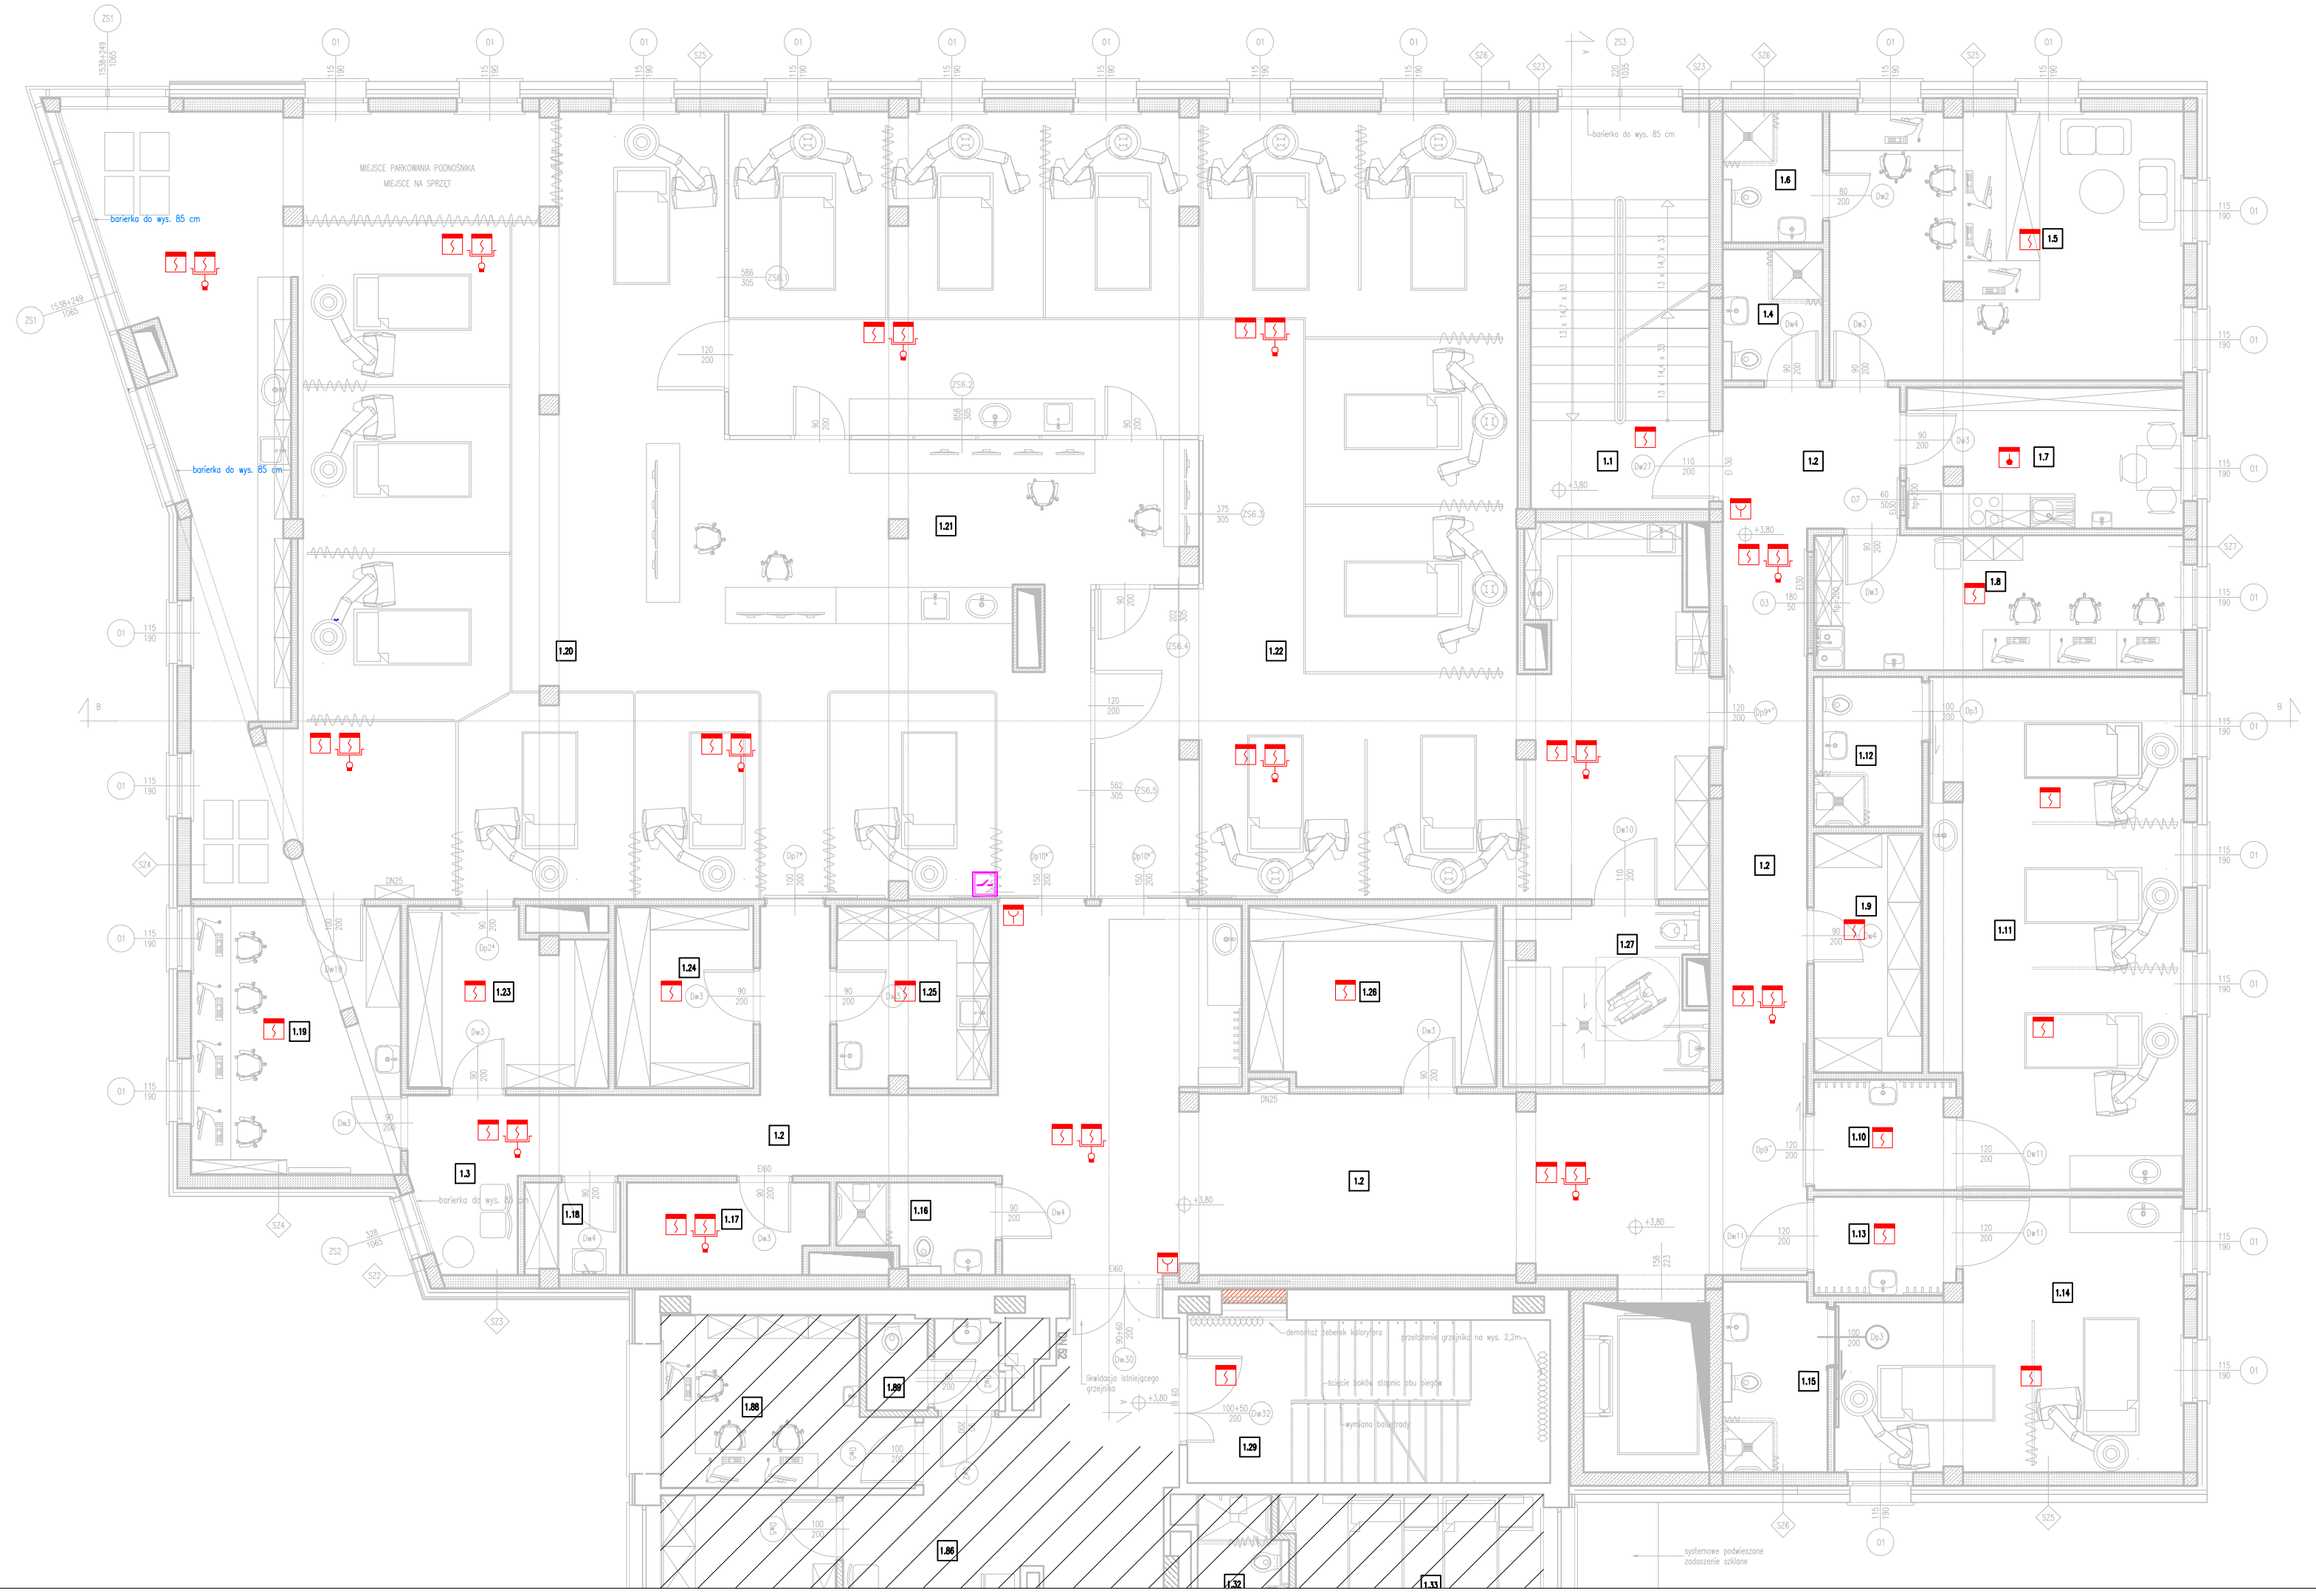


| ZESTAWIENIE POMIESZCZEŃ | | | | |
|---|---|---|---|---|
| NR | NAZWA | POSADZKA | SUFIT | POWIERZCHNIA użytkowa [podłogi, m² |
| 1.1 | KLATKA SCHODOWA K1 | gres | tynk cem.-wap. | 23.11 |
| 1.2 | KOMUNIKACJA | wykładzina PCV | płyty z włókna mineralnych | 101.44 |
| 1.3 | PODJAZDNIA | wykładzina PCV | płyty z włókna mineralnych | 5.88 |
| 1.4 | ŁAZIENKA PERSONELU | terakota | płyty gipsowo - kartonowe zabezpieczonej odporności na wilgoć | 4.38 |
| 1.5 | POKÓJ LEKARZY | wykładzina syntetyczna | płyty gipsowo - kartonowe | 30.45 |
| 1.6 | ŁAZIENKA PERSONELU | terakota | płyty gipsowo - kartonowe zabezpieczonej odporności na wilgoć | 4.38 |
| 1.7 | POMIESZCZENIE SOCJALNE | wykładzina syntetyczna typu tarket | płyty gipsowo - kartonowe | 12.49 |
| 1.8 | POKÓJ PIELĘGNIAREK | wykładzina syntetyczna typu tarket | płyty gipsowo - kartonowe | 16.05 |
| 1.9 | MAGAZYN POŚCIELI | gres | płyty gipsowo - kartonowe | 8.33 |
| 1.10 | ŚLUZA | wykładzina syntetyczna typu tarket | płyty gipsowo - kartonowe | 4.88 |
| 1.11 | IZOLATKA TERMINALNA - CZYSTA | wykładzina PCV antybakteriobójczej | płyty gipsowo - kartonowe | 43.55 |
| 1.12 | ŁAZIENKA IZOLATKI | terakota | płyty gipsowo - kartonowe zabezpieczonej odporności na wilgoć | 8.30 |
| 1.13 | ŚLUZA | wykładzina syntetyczna typu tarket | płyty gipsowo - kartonowe | 4.48 |
| 1.14 | IZOLATKA - BRUDNA | wykładzina PCV antybakteriobójczej | płyty gipsowo - kartonowe | 28.65 |
| 1.15 | ŁAZIENKA IZOLATKI | terakota | płyty gipsowo - kartonowe zabezpieczonej odporności na wilgoć | 8.30 |
| 1.16 | ŁAZIENKA PACJENTA | terakota | płyty gipsowo - kartonowe zabezpieczonej odporności na wilgoć | 4.11 |
| 1.17 | POMIESZCZENIE TECHNICZNE | gres | płyty gipsowo - kartonowe | 5.75 |
| 1.18 | POMIESZCZENIE PORZĄDKOWE | terakota | płyty gipsowo - kartonowe | 2.01 |
| 1.19 | POKÓJ CHORĄCY | wykładzina syntetyczna typu tarket | płyty gipsowo - kartonowe | 16.05 |
| 1.20 | SALA INTENSYWNEGO DOZORU | wykładzina PCV antybakteriobójczej | płyty gipsowo - kartonowe | 169.55 |
| 1.21 | STANOWISKO NADZORU PIELĘGNIARSKIEGO | wykładzina PCV antybakteriobójczej | płyty gipsowo - kartonowe | 21.39 |
| 1.22 | SALA INTENSYWNEGO DOZORU | wykładzina PCV antybakteriobójczej | płyty gipsowo - kartonowe | 169.71 |
| 1.23 | MAGAZYN POŚCIELI - CZYSTY | gres | płyty gipsowo - kartonowe | 10.71 |
| 1.24 | MAGAZYN BRUDNY | gres | płyty gipsowo - kartonowe | 8.94 |
| 1.25 | BRUDOWNIK | terakota | płyty gipsowo - kartonowe | 8.88 |
| 1.26 | MAGAZYN | gres | płyty gipsowo - kartonowe | 14.17 |
| 1.27 | ŁAZIENKA PACJENTA | gres | płyty gipsowo - kartonowe | 11.40 |
| | RAZEM | | | 740.24 |

## LEGENDA:

- CZUJKA POŻAROWA OPTYCZNA Z GNIAZDEM INSTALOWAĆ NA STROPIE.
- CZUJKA POŻAROWA OPTYCZNA ZE WSKAŹNIKIEM ZADZIAŁANIA MONTOWANA W PRZESTRZENI MIĘDZYSTROPOWEJ DO STROPU WŁAŚCIWEGO
- RĘCZNY OSTRZEGACZ POŻAROWY WYSOKOŚĆ INSTALACJI – 1,2–1,6m OD POZIOMU POSADZKI.
- MODUŁ STERUJĄCY WEJ. / WYJ.
- CZUJKA POŻAROWA TERMICZNA Z GNIAZDEM INSTALOWAĆ NA STROPIE.

ZDI Sp. z o.o.

PRACOWNIA PROJEKTOWA

22-400 Zamość, ul. Jana Kilpury 6 tel. 84 639 20 55 fax 84 639 80 87 pracownia@zdizam.pl www.pracownia.zdizam.pl

Nazwa i adres inwestycji:

**DOBUDOWA BUDYNKU TRZYKONDYGNACYJNEGO Z PODPIWNICZENIEM DO BLOKU "A" WRAZ Z PRZEPROWADZENIEM ROBÓT REMONTOWO-BUDOWLANYCH NA I PIĘTRZE W BLOKU "A" DLA ODDZIAŁU KARDIOLOGICZNEGO**
**ul. Aleje Jana Pawła II 10, 22-400 Zamość**
**dz. nr 84/8, jedn. ewid.: 066401_1 Miasto Zamość, obręb ewid.: 0001 Miasto Zamość**

Zamawiający:

**SAMODZIELNY PUBLICZNY SZPITAL WOJEWÓDZKI IM. PAPIEŻA JANA PAWŁA II Z SIEDZIBĄ W ZAMOŚCIU UL. ALEJE JANA PAWŁA II 10**

Stadium: PB

Nr rys. E-4

Tytuł rysunku:

PLAN INSTALACJI SSP RZUT PIĘTRO 1

Skala: 1:100

| | Imię i nazwisko | Nr uprawnień | Branża | Data | Podpis |
|---|---|---|---|---|---|
| PROJEKTANT | inż. Bogdan Malec | GT-III-8386/3/76 | Elektryczna | 06-2017 | |
| OPRACOWUJĄCY | mgr inż. Ewelina Białowolska | asystent | Elektryczna | 06-2017 | |
| OPRACOWUJĄCY | mgr inż. Grzegorz Jabłoński | asystent | Elektryczna | 06-2017 | |
| SPRAWDZAJĄCY | inż. Janusz Łuczka | GP-II-7342/94/94 | Elektryczna | 06-2017 | |